


Экспликация помещений

№ пик.	Наименование	Площадь, м ²
0.10	Тандыр	4,75
0.20	Кухня с панфион	26,27
0.30	Коридор	152,52
0.40	Палата (6 чел.)	30,77
0.50	Палата (6 чел.)	40,49
0.60	Палата (3 чел.)	25,83
0.70	Санитарная комната	9,35
0.80	Палата (6 чел.)	40,89
0.90	Холл (мелкие, средн.-крупные)	6,25
0.100	Комната санитария (курильничная пост.)	10,16
0.110	Курительница	12,02
0.120	С/у с душевой для персонала	5,50
0.130	Комната медсестры (процедурная)	16,91
0.140	Комната сестры-хозяйки	12,78
0.150	Ванная	7,89
0.160	Палата (3 чел.)	25,83
0.170	Ванная комната	9,35
0.180	Палата (6 чел.)	40,89
0.190	Палата (3 чел.)	25,83
0.200	Кухня	9,25
0.210	Палата (3 чел.)	25,83
0.220	Буфет раздаточная	8,64
0.230	Тандыр	2,54
0.240	Комната персонала	10,65
0.250	С/у с душевой для персонала	4,62
0.260	Тандыр	2,54
0.270	Помещение для выдыхающих	8,04
0.280	Тандыр-шма изолатора	7,33
0.290	Коридор	41,50
0.300	Тандыр-шма напольный	2,91
0.310	Палата изолатора (мелкошерстяной вент.)	20,23
0.320	С/у	8,24
0.330	Тандыр-шма	2,49
0.340	Тандыр-шма напольный	3,79
0.350	Палата изолатора (мелкошерстяной вент.)	16,07
0.360	С/у	6,91
0.370	Тандыр-шма	2,49
0.380	Санитарная комната	9,16
0.390	Тандыр-шма напольный	3,79
0.400	Палата изолатора (мелкошерстяной вент.)	16,07
0.410	С/у	6,91
0.420	Тандыр-шма	2,49
0.430	Комната персонала	5,90
0.440	С/у с душевой для персонала	2,91
0.450	Индивидуальная	5,36
0.460	Процедурная	17,97
0.470	Буфет-раздаточная	6,76
0.480	Лестница	9,55
0.490	Тандыр	1,67
0/0.10	Лоджия остекленная (10 шм.)	5,36
0/0.20	Лоджия остекленная (10 шм.)	6,13
0/0.30	Лоджия остекленная (10 шм.)	2,51
0/0.30	Общая площадь этажа	798,49

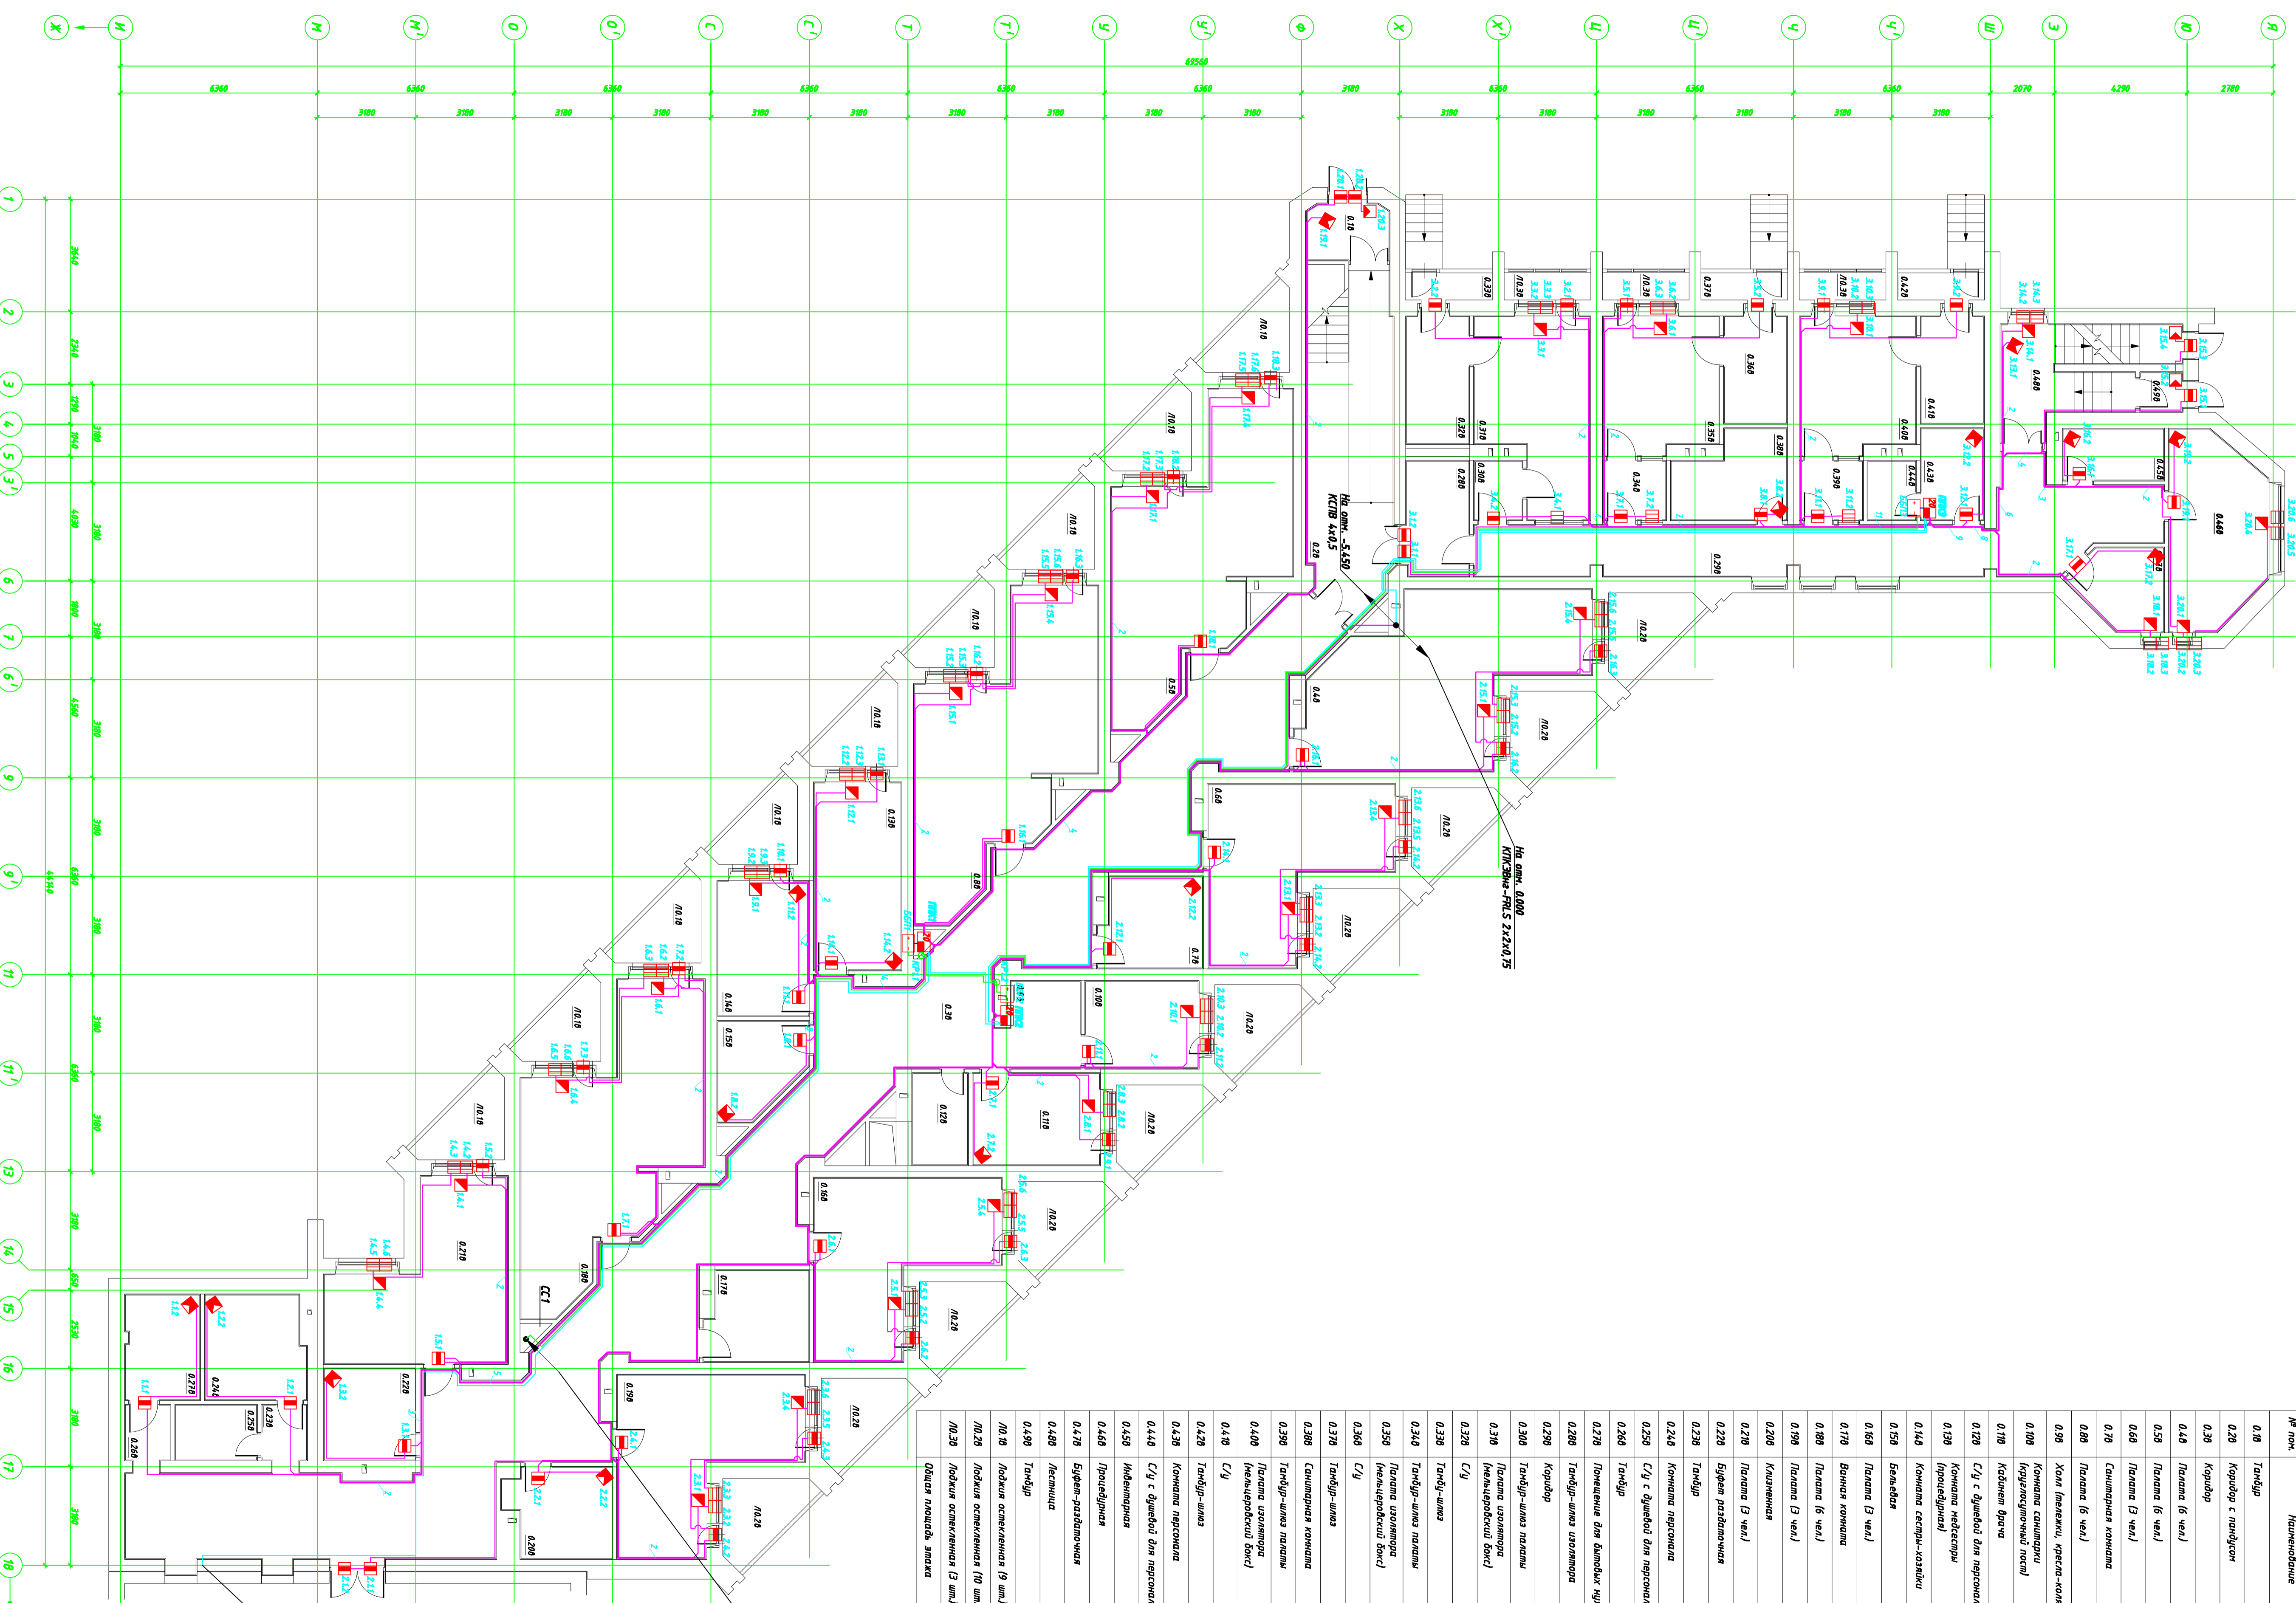

Инд. № подл.	Подп. и дата	Взам. инд. №	Согласовано	Согласовано

00.0000-С07С

Имя	Колуч	Лист	Маск.	Полн.	Дата
Г.И.П.	Г.И.П.	Листов	Листов	Листов	Листов
Город	Город	Листов	Листов	Листов	Листов

Система охранной и пожарной сигнализации

Банк В. Липа атака на о.м. -3.000

СЕРВИСНЫЙ ЦЕНТР

Формат А1