


Жилища помещений

№ пог.	Наименование	Площадь, м ²
118	Лестница	20,10
120	Холл с раздевалкой	46,87
129	Холл	3,61
140	Комната сестры-хозяйки	12,43
159	Ванная	8,40
166	Помещение для персонала	8,81
170	С/У	2,28
180	С/У с душевой для персонала	3,89
199	Комната санитарки (курильщицкий пост)	17,02
1110	Коридор	106,47
1120	Холл	4,03
1130	Комната сестры-хозяйки	12,37
1140	Ванная	8,40
1150	Санитарная комната	9,35
1160	Палата (6 чел.)	40,89
1170	Холл (лестнички, туалеты-комисси)	6,25
1180	Комната санитарки (курильщицкий пост)	10,16
1190	Кабинет врача	12,02
1200	С/У с душевой для персонала	5,20
1210	Комната медсестры (процедурная)	16,91
1220	Процедурная (анализы)	13,55
1230	Пакетная антимозаику	7,13
1240	Палата 3 чел.	25,83
1250	Ванная комната	9,35
1260	Палата (6 чел.)	40,89
1270	Палата (3 чел.)	25,83
1280	Клиническая	9,25
1290	Палата (3 чел.)	25,83
1300	Буфет раздаточная	8,64
1310	Коридор	23,76
1320	Тандыр	2,54
1330	Комната персонала	12,63
1340	С/У с душевой для персонала	4,62
1350	Коридор	4,62
1360	Тандыр	3,88
1370	Коридор	4,150
1380	Тандыр	4,84
1390	Жилая ячейка (3 чел.)	24,27
1400	С/У	5,69
1410	Тандыр	4,84
1420	Жилая ячейка (3 чел.)	24,27
1430	С/У	5,69
1440	Тандыр	4,84
1450	Жилая ячейка (3 чел.)	24,27
1460	С/У	5,69
1470	Кухня/лекарственный (9 чел.)	38,94
1480	Лестница	17,81
1118	Лоджия освещенная (9 шт.)	5,26
1128	Лоджия освещенная (10 шт.)	6,13
1138	Лоджия освещенная (6 шт.)	2,51
	Итого	799,91

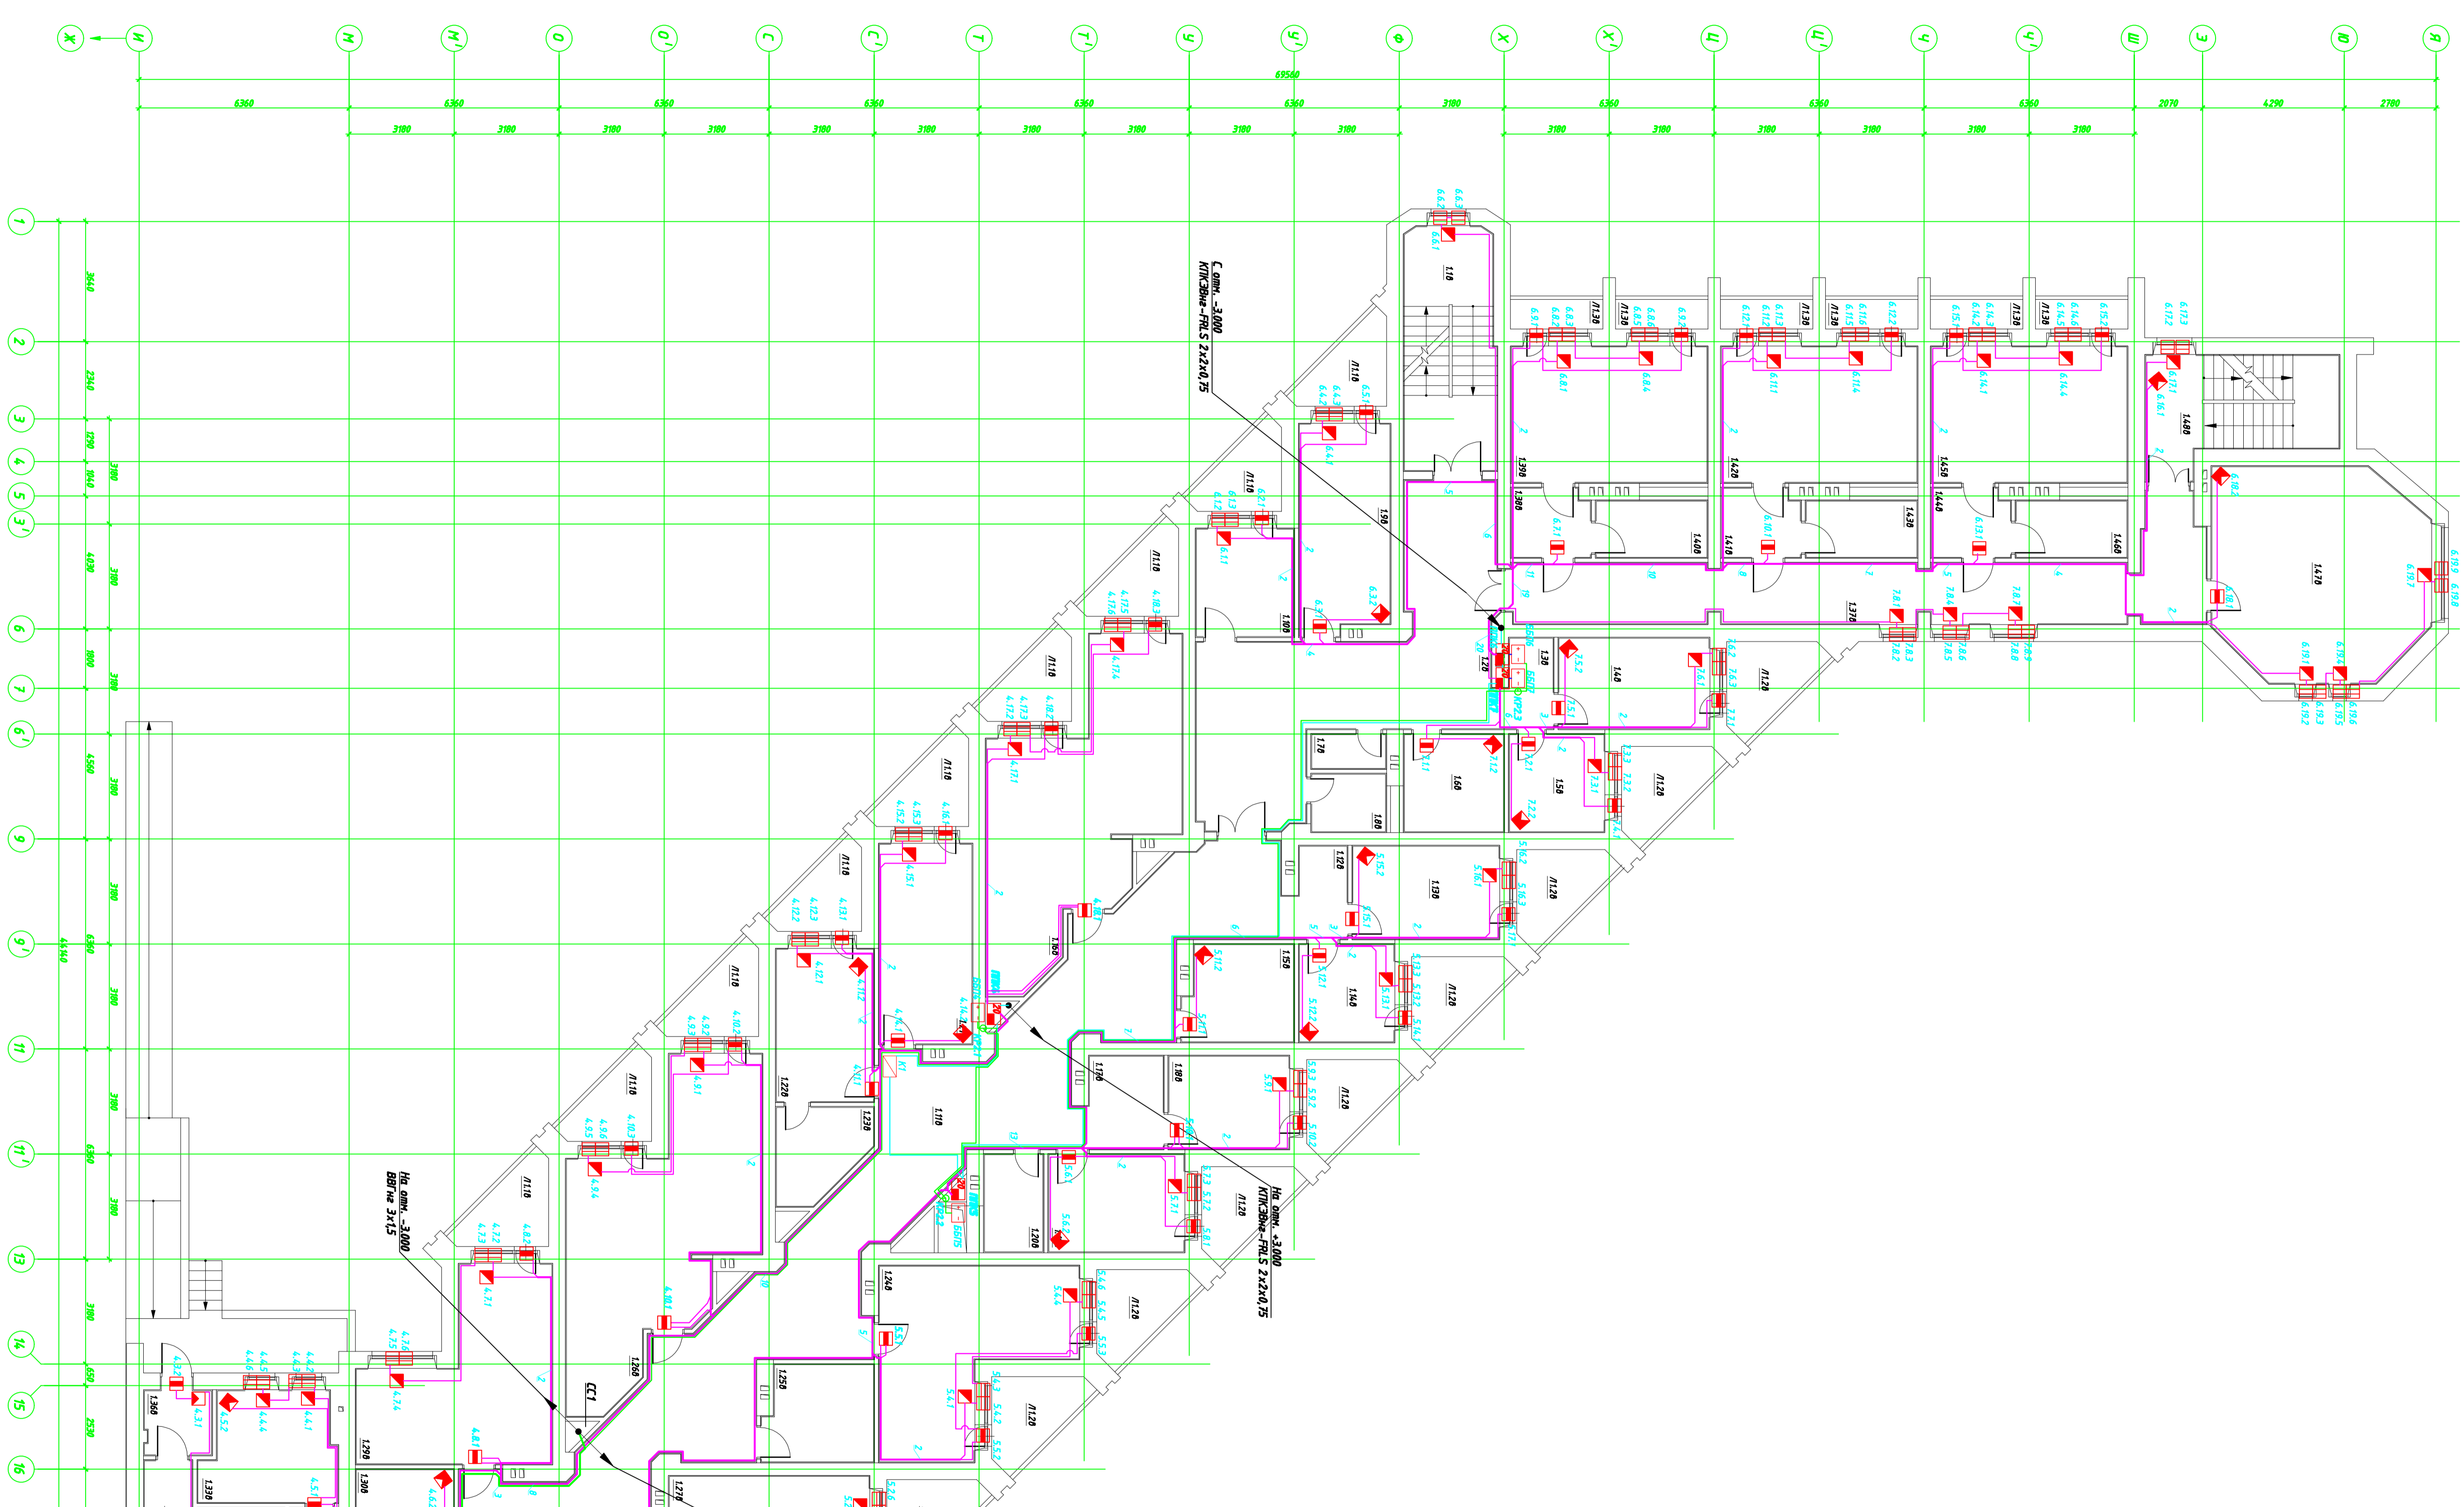

Инв. № подл.	Подп. и дата	Взам. инв. №	Согласовано	Согласовано

00.0000-СОТС

Иск.	Коллеж	Лист	Маск.	Лист	Лист
Ген. план	Лист	Лист	Лист	Лист	Лист
Ген. план	Лист	Лист	Лист	Лист	Лист
Ген. план	Лист	Лист	Лист	Лист	Лист

Система охранной и пожарной сигнализации

Банк В. Липы этаж на отм. +0,000

Коридоры

Формат А1