


Экспликация помещений

№ пог.	Наименование	Площадь, м ²
218	Лестница	20,10
228	Холл с развешивальной	66,63
238	Контора персонала	14,14
248	Контора старшего (кураторский пост)	8,40
258	Половое помещение	3,35
268	С/у с душевой для персонала	4,82
278	Учебно-царовая комната (9 чел.)	17,82
288	Коридор	110,16
298	Палата (3 чел.)	25,93
2108	Триплет женский	9,35
2118	Палата (6 чел.)	40,79
2128	Палата (3 чел.)	25,83
2138	Учебный кабинет с душем женская	8,53
2148	Палата (6 чел.)	40,79
2158	Палата (3 чел.)	25,83
2168	Учебный кабинет с душем мужская	9,35
2178	Палата (6 чел.)	40,79
2188	Палата (3 чел.)	25,83
2198	Триплет мужской	9,25
2208	Палата (5 чел.)	37,14
2218	Жидой туалет	52,30
2228	Коридор	40,26
2238	Тандуб	4,84
2248	Жилая ячейка (3 чел.)	24,27
2258	С/у	5,69
2268	Тандуб	4,84
2278	Жилая ячейка (3 чел.)	24,27
2288	С/у	5,69
2298	Тандуб	4,84
2308	Жилая ячейка (3 чел.)	24,27
2318	С/у	5,69
2328	Кухня/лаборатория	38,94
2338	Лестница	17,81
1/218	Лоджия остекленная (8 шт.)	5,36
1/228	Лоджия остекленная (10 шт.)	6,13
1/238	Лоджия остекленная (6 шт.)	2,51
1/248	Лоджия остекленная (1 шт.)	29,43
1/258	Общая площадь этажа	84,127

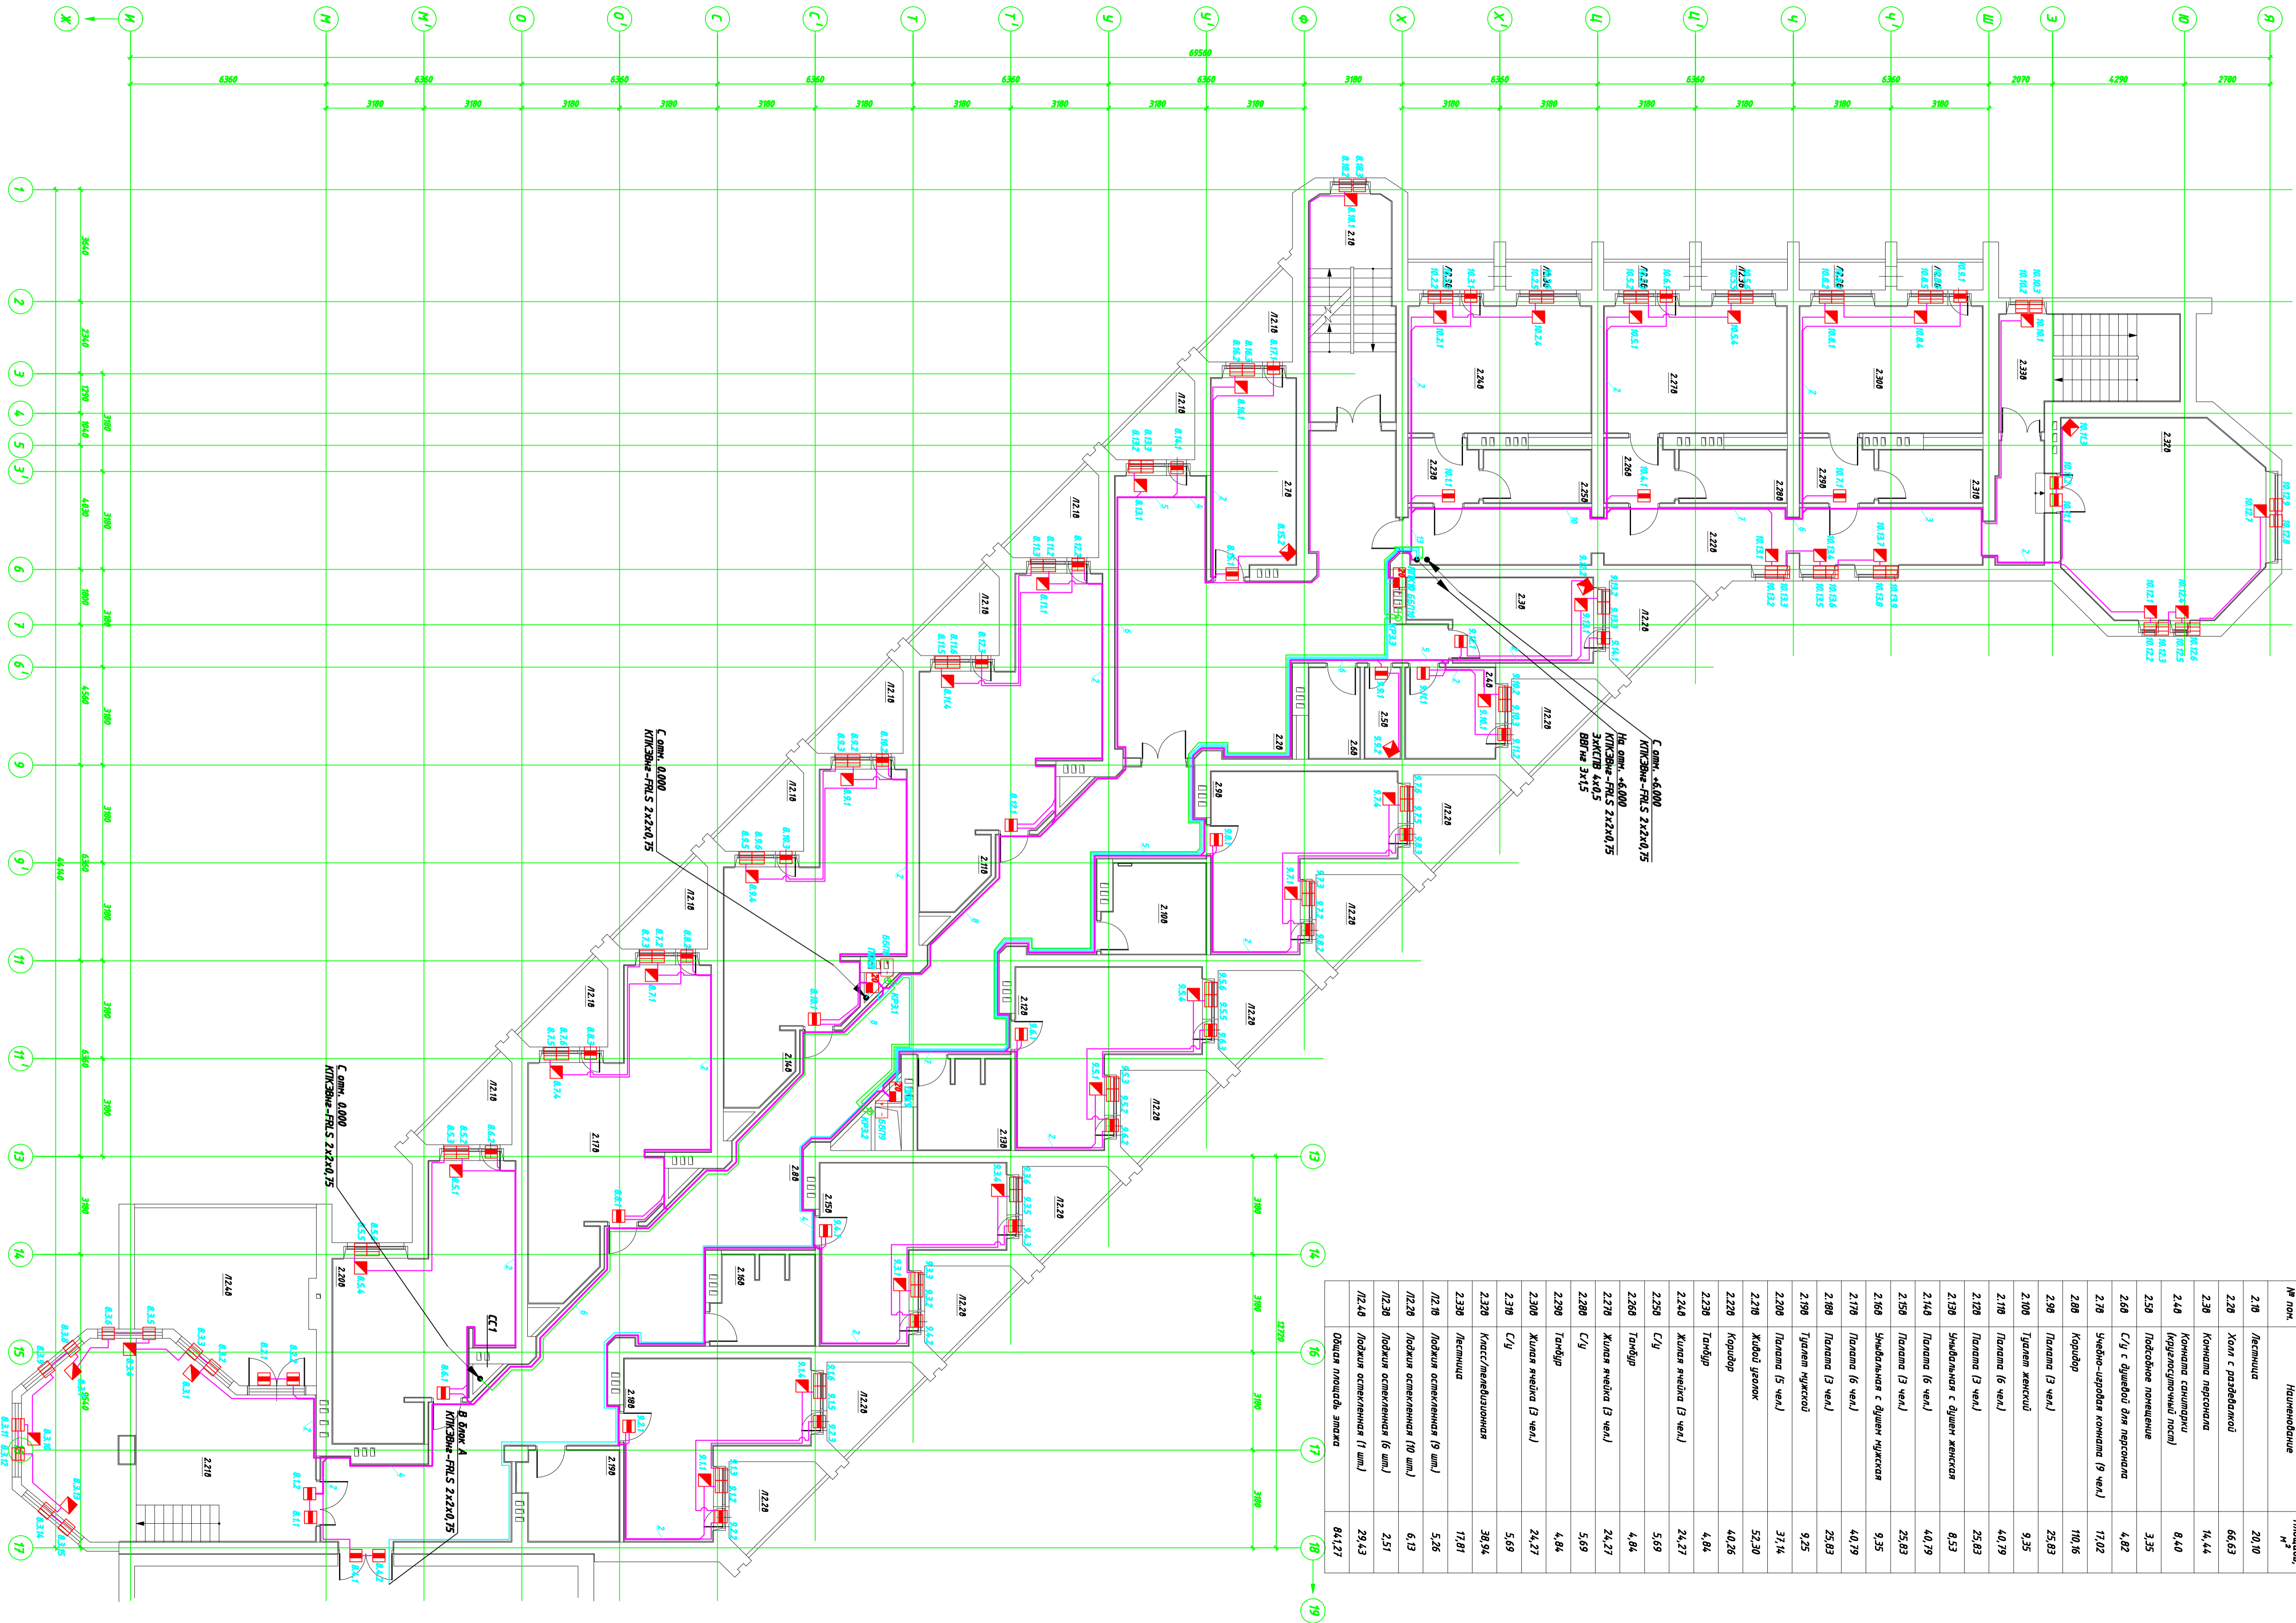

Согласовано			Согласовано		
Инд. № подл.	Подп. и дата	Взам. инд. №	Инд. № подл.	Подп. и дата	Взам. инд. №

00.0000-СОТС

Имя	Колуч	Лист	Маск.	Лист.	Листа
Г.И.П.	Г.И.П.	Листок	Листок	Листок	Листок
Г.И.П.	Г.И.П.	Листок	Листок	Листок	Листок

Система охранной и пожарной сигнализации

Банк В. Листы этажа на омп. 43,000

Формат А1

СЕРВИСНЫЙ ЦЕНТР