


Согласовано

Согласовано

Взам. инв. №

Подп. и дата

Инв. № подл.

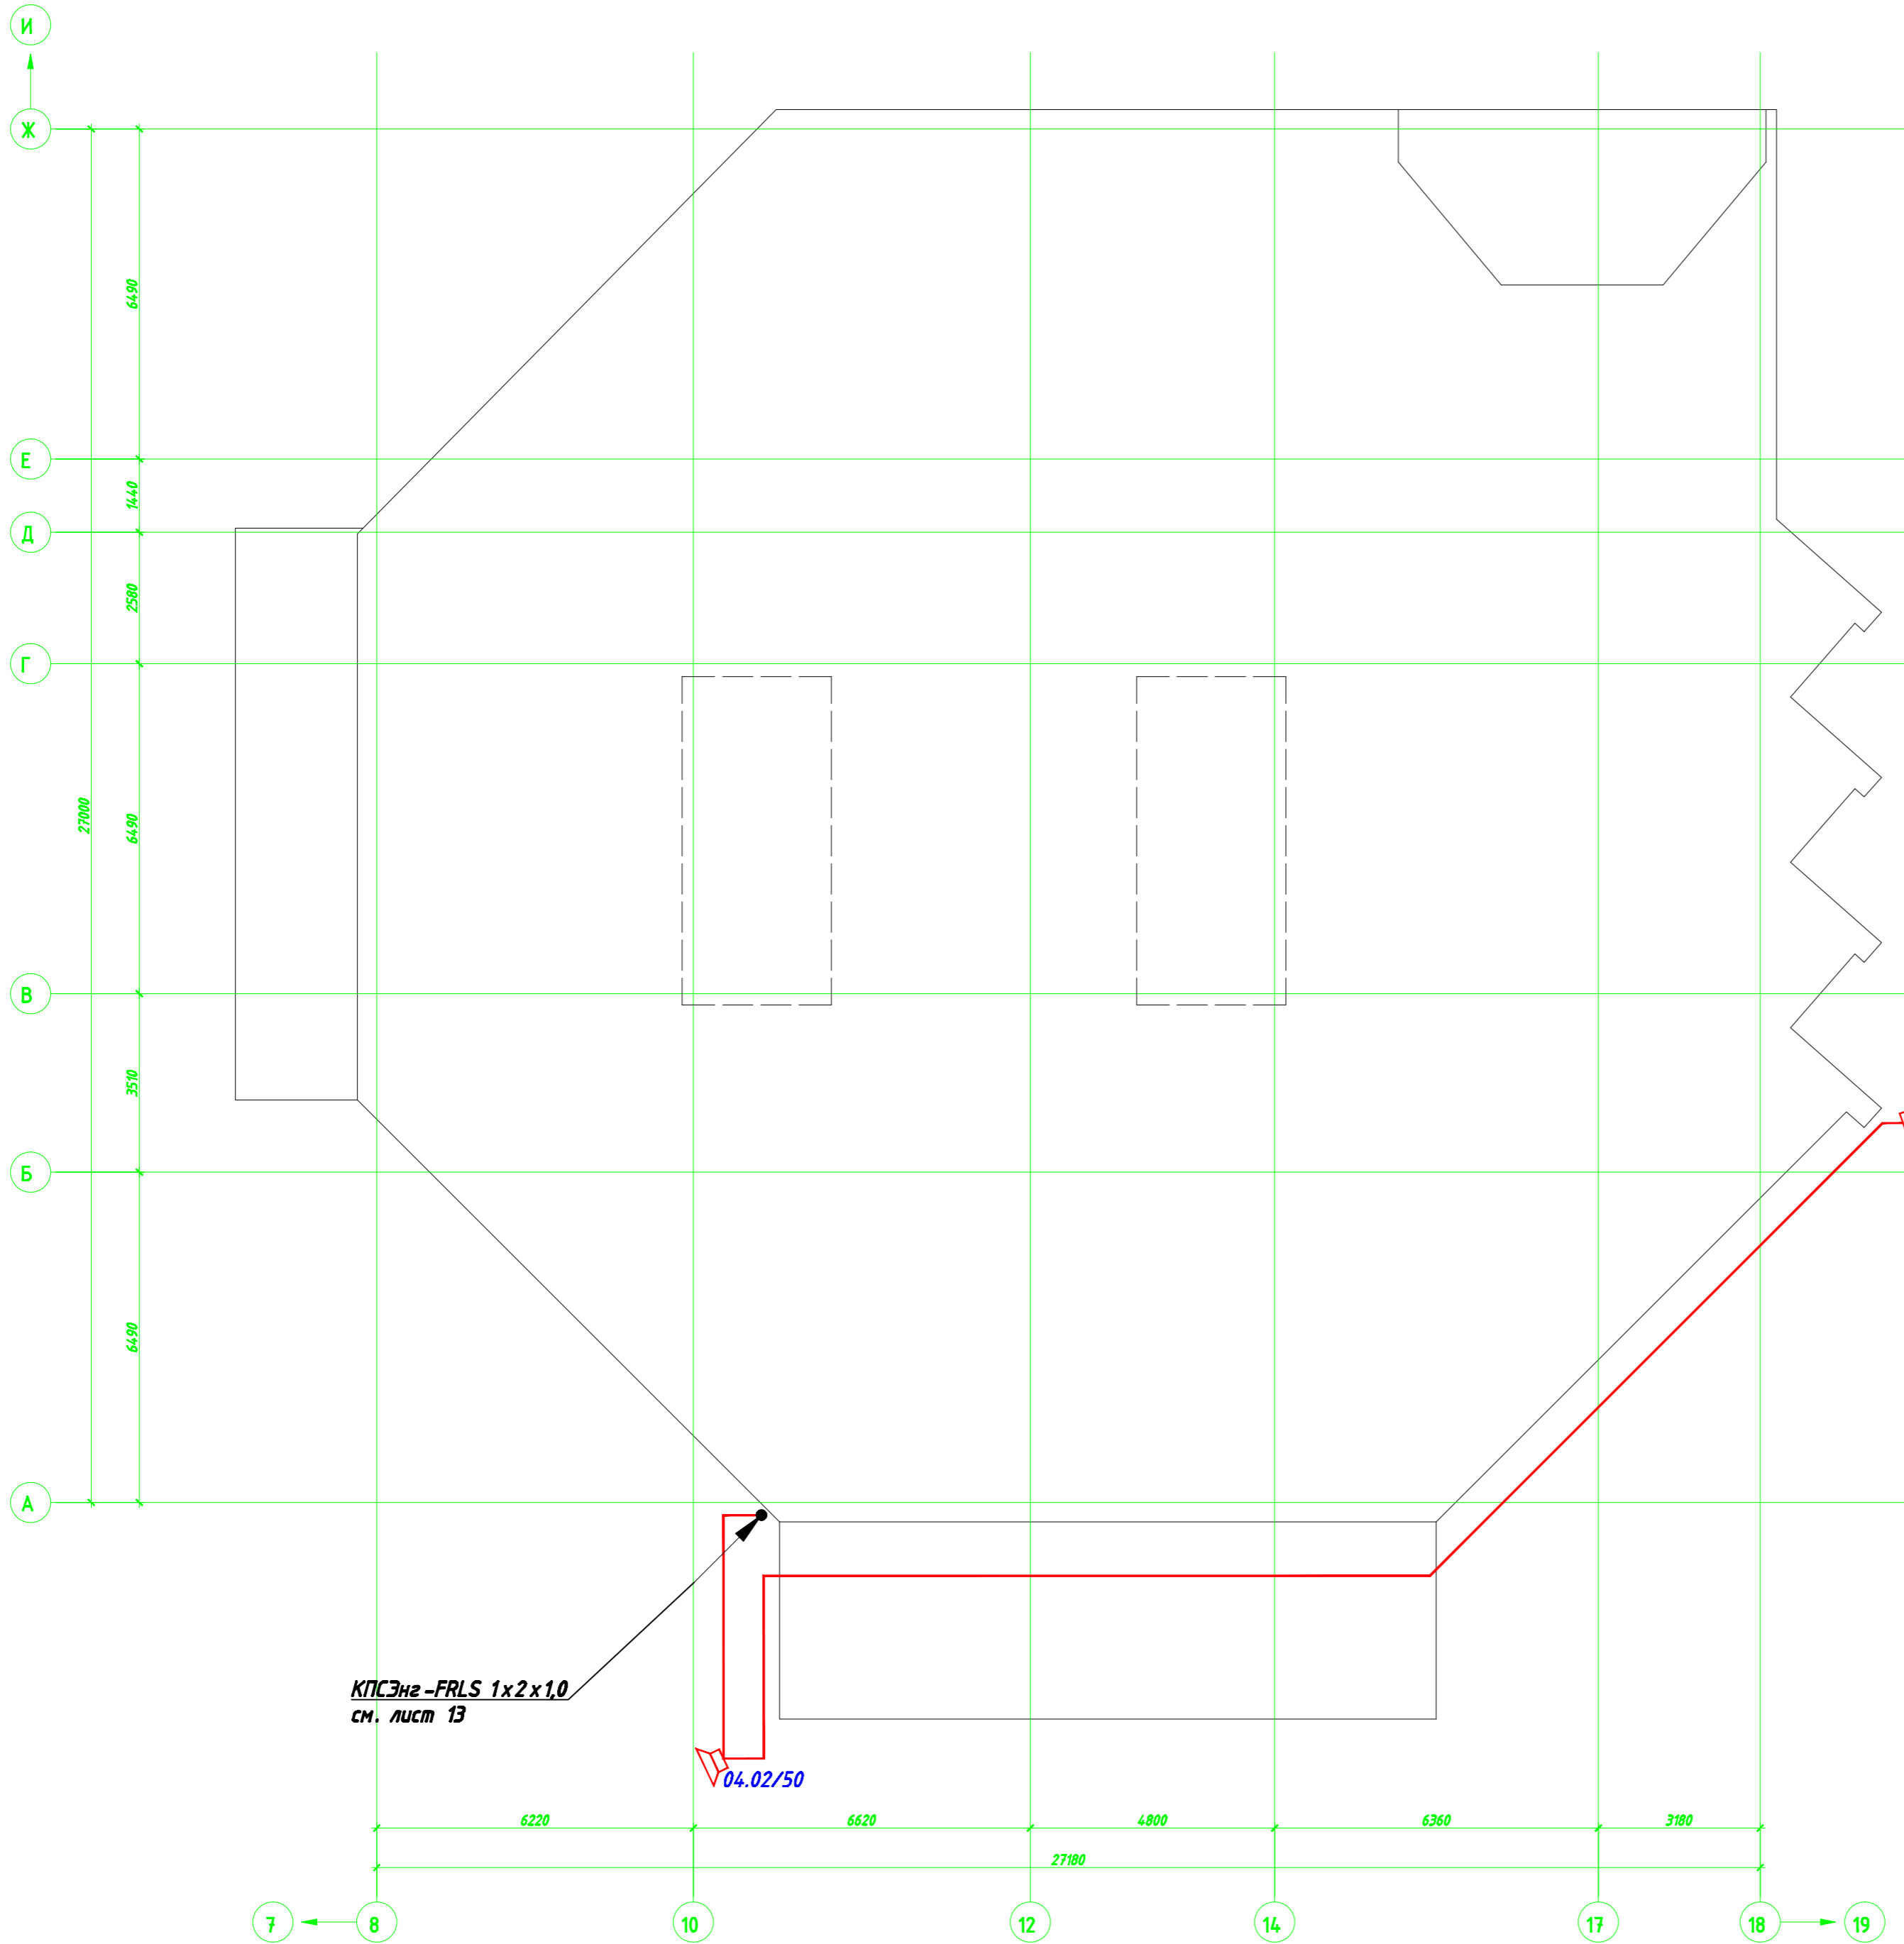

КПСЭнг-FRLS 1x2x1,0
см. лист 13

04.02/50

04.01/50

						00.0000-СОУЭ		
Изм.	Колуч.	Лист	№ док.	Подп.	Дата	Система оповещения о пожаре и управления эвакуацией		
						РП	19	25
ГИП	Ляшенко					План размещения оборудования и кабельных трасс. Блок Б. План кровли		
Проверил	Парыччик							
Разраб.	Долгополов							



Копировал

Формат А2