


Экспликация помещений

| № пом. | Наименование                         | Площадь, м <sup>2</sup> |
|--------|--------------------------------------|-------------------------|
| 1.1    | Тамбур                               | 3,72                    |
| 1.2    | Коридор                              | 6,05                    |
| 1.3    | Кабинет                              | 13,07                   |
| 1.4    | Мастерская                           | 17,40                   |
| 1.5    | Подсобное помещение                  | 6,08                    |
| 1.6    | Коридор                              | 9,05                    |
| 1.7    | Кабинет                              | 10,90                   |
| 1.8    | Кабинет                              | 14,32                   |
| 1.9    | Коридор                              | 12,32                   |
| 1.10   | Мастерская                           | 14,32                   |
| 1.11   | Подсобное помещение                  | 7,98                    |
| 1.12   | Комната отдыха персонала             | 12,23                   |
| 1.13   | Тамбур                               | 3,76                    |
| 1.14   | Санузел с душевой кабиной            | 3,37                    |
| 1.15   | Санузел с душевой кабиной            | 3,27                    |
| 1.16   | Гаражное помещение на 3 машино-места | 160,29                  |
| 1.17   | Трансформаторная                     | 44,50                   |
|        | Общая площадь этажа                  | 342,63                  |

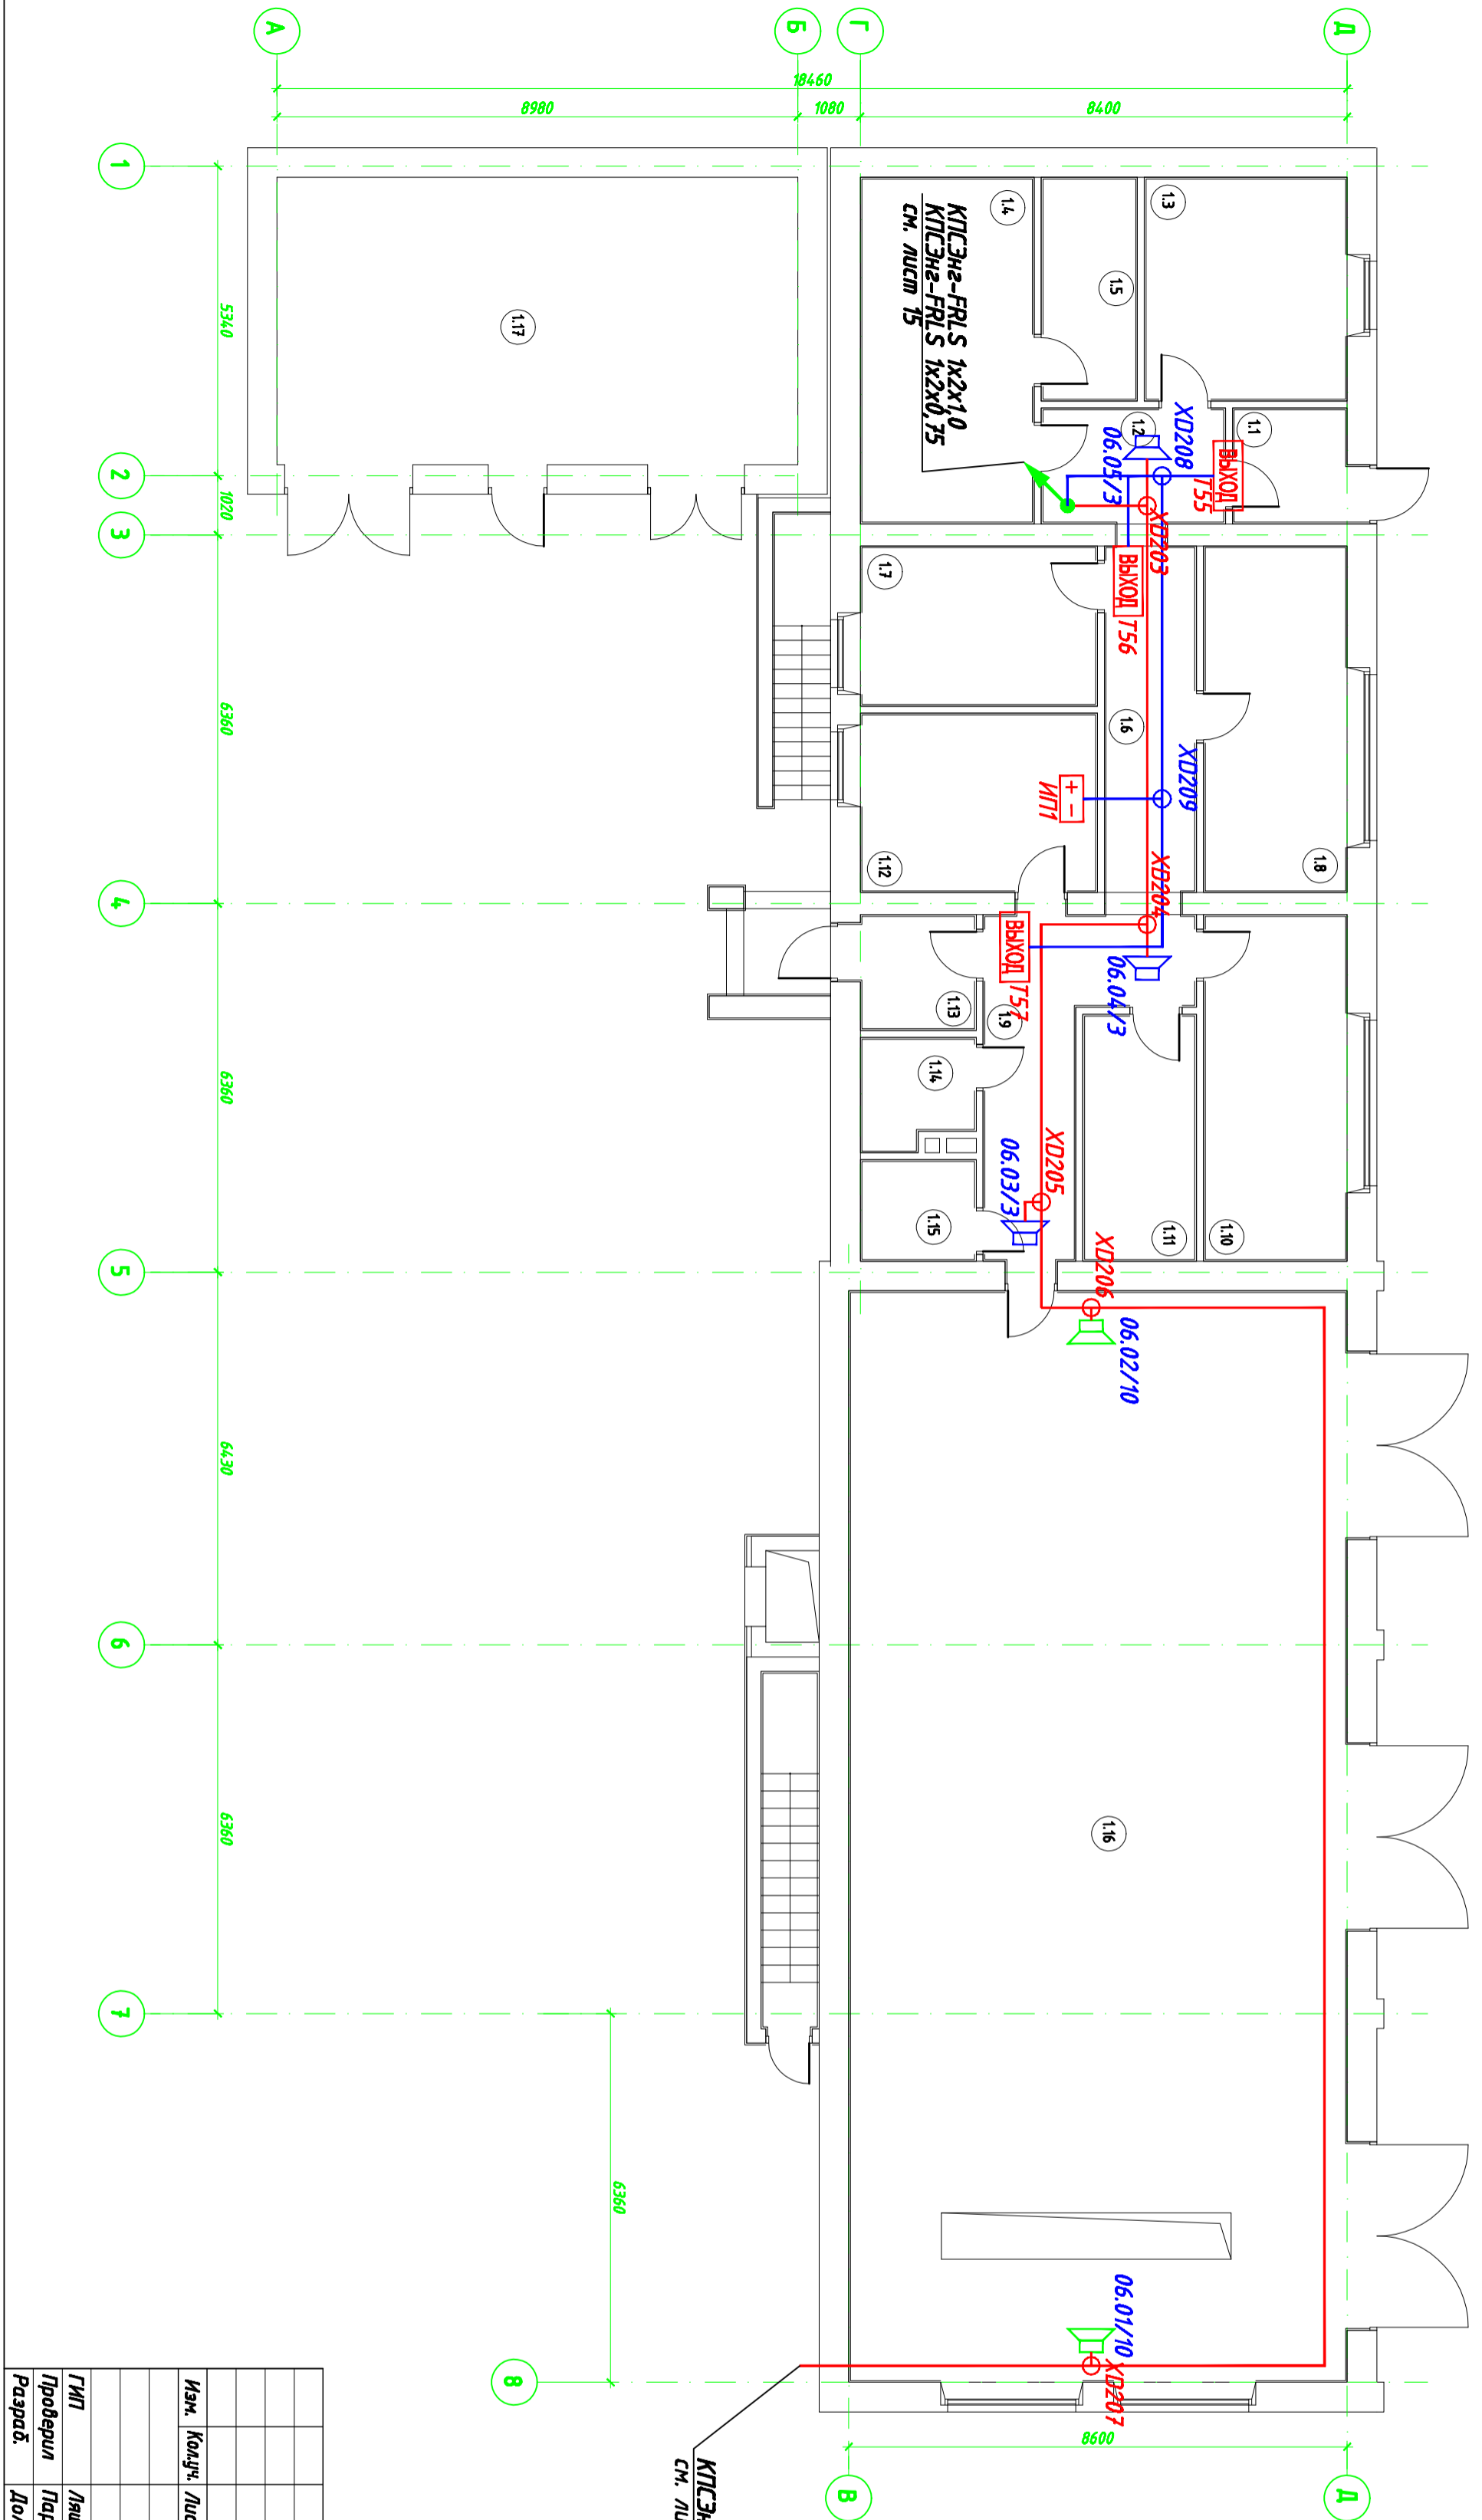

КПСЭне-FRLS 1х2х10 см. лист 4

00.0000-СОУЭ

| Изм. | Колуч. | Лист | №док. | Подп. | Дата |
|------|--------|------|-------|-------|------|
|      |        |      |       |       |      |
|      |        |      |       |       |      |
|   |         |          |           |          |            |
|---|---------|----------|-----------|----------|------------|
| Исполнитель   | Ляшенко | Проверил | Парыгичик | Разработ | Долгополов |
| Система оповещения о пожаре и управления эвакуацией |         |          |           |          |            |
| План размещения оборудования и кабельных трасс.     |         |          |           |          |            |
| План Лист "34.Б, 34.Б.1, 34.Б.2". 1 этаж.           |         |          |           |          |            |
| Конуровал   |         |          |           |          |            |

Стадия Лист Листов  
РП 22 25

**СЕРВИСНЫЙ ЦЕНТР**  
Формат А4х3

|              |              |              |
|--------------|--------------|--------------|
| Инв. № подл. | Подп. и дата | Взам. инв. № |
|              |              |              |

|             |             |
|-------------|-------------|
| Согласовано | Согласовано |
|             |             |