


Экспликация помещений

№ пом.	Наименование	Площадь, м <sup>2</sup>
1.10	Лестница	20,10
1.20	Холл с раздевалкой	46,87
1.30	Холл	3,61
1.40	Комната сестры-хозяйки	12,43
1.50	Бельевая	8,40
1.60	Помещение для персонала	8,81
1.70	С/у	2,28
1.80	С/у с душевой для персонала	3,89
1.90	Комната персонала	17,02
1.100	Комната санитарки (круглосуточный пост)	9,55
1.110	Коридор	106,47
1.120	Холл	4,03
1.130	Комната сестры-хозяйки	12,37
1.140	Бельевая	8,40
1.150	Санитарная комната	9,35
1.160	Палата (6 чел.)	40,89
1.170	Холл (тележки, кресла-коляски)	6,25
1.180	Комната санитарки (круглосуточный пост)	10,16
1.190	Кабинет врача	12,02
1.200	С/у с душевой для персонала	5,20
1.210	Комната медсестры (процедурная)	16,91
1.220	Процедурная аминокислотная	13,55
1.230	Подсобная аминокислотная	7,13
1.240	Палата 3 чел.	25,83
1.250	Ванная комната	9,35
1.260	Палата (6 чел.)	40,89
1.270	Палата (3 чел.)	25,83
1.280	Клизменная	9,25
1.290	Палата (3 чел.)	25,83
1.300	Буфет раздаточная	8,64
1.310	Коридор	23,76
1.320	Тандур	2,54
1.330	Комната персонала	12,63
1.340	С/у с душевой для персонала	4,62
1.350	Коридор	4,62
1.360	Тандур	3,88
1.370	Коридор	41,50
1.380	Тандур	4,84
1.390	Жилая ячейка (3 чел.)	24,27
1.400	С/у	5,69
1.410	Тандур	4,84
1.420	Жилая ячейка (3 чел.)	24,27
1.430	С/у	5,69
1.440	Тандур	4,84
1.450	Жилая ячейка (3 чел.)	24,27
1.460	С/у	5,69
1.470	Класс/телевизионная (9 чел.)	38,94
1.480	Лестница	17,81
Л1.10	Лоджия остекленная (9 шт.)	5,26
Л1.20	Лоджия остекленная (10 шт.)	6,13
Л1.30	Лоджия остекленная (6 шт.)	2,51
Итого		799,91

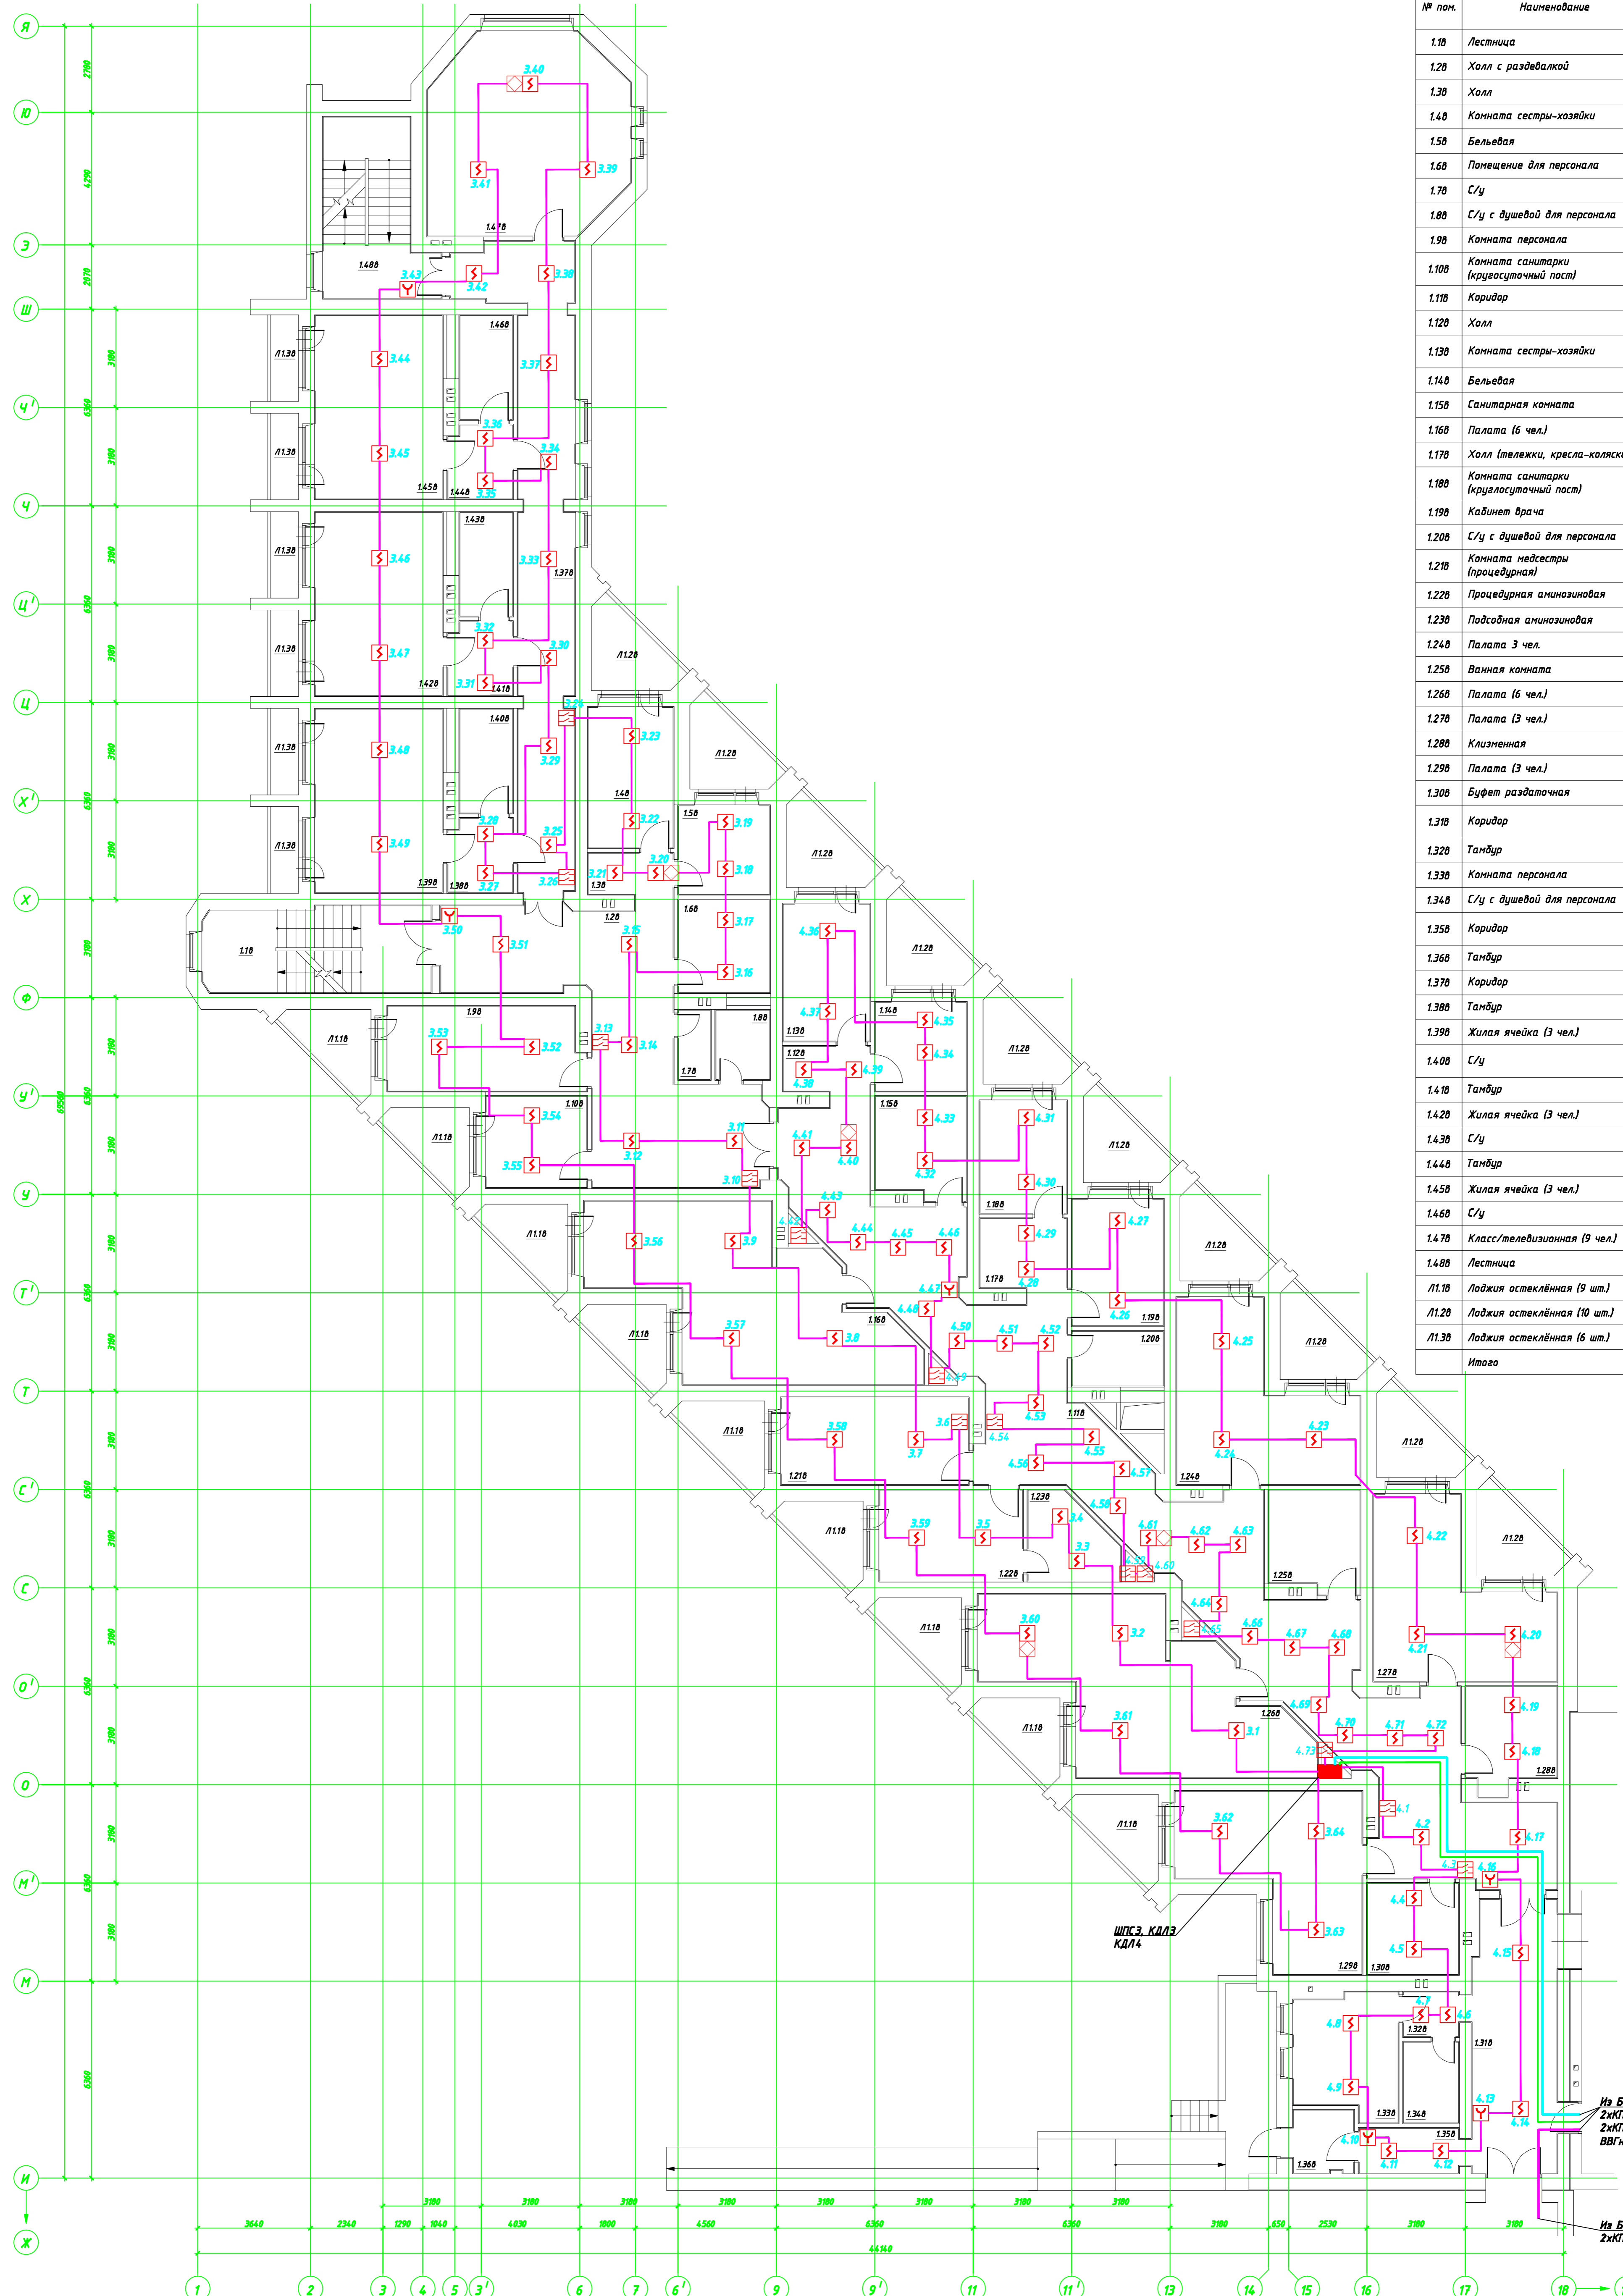

ШПС Э. КДЛЭ  
КДЛ4

Из Блока А  
2хКПСЭне-FRLS 2x2x0,75  
2хКПСЭне-FRLS 1x2x0,5  
ВВГнг 3x1,5 (см. лист)

Из Блока А  
2хКПСЭне-FRLS 1x2x0,5

№ п/п	№ табл.	Полн. и дата	Взнос. шиф. №

00.0000-СПС

Изм.	Колуч.	Лист	№ док.	Подп.	Дата

Система пожарной сигнализации

Страница	Лист	Листов
РП	10	25

План размещения оборудования и кабельных трасс.  
Блок В. План этажа на отм. +0.000

Копировал

ЛНТ  
СЕРВИСНЫЙ ЦЕНТР  
Формат А1