


Экспликация помещений

№ пом.	Наименование	Площадь, м ²
0.10	Тамбур	4,75
0.20	Коридор с пандусом	26,27
0.30	Коридор	152,52
0.40	Палата (6 чел.)	38,77
0.50	Палата (6 чел.)	40,49
0.60	Палата (3 чел.)	25,83
0.70	Санитарная комната	9,35
0.80	Палата (6 чел.)	40,89
0.90	Холл (тележки, кресла-коляски)	6,25
0.100	Комната санитарки (круглосуточный пост)	10,16
0.110	Кабинет врача	12,02
0.120	С/у с душевой для персонала	5,20
0.130	Комната медсестры (процедурная)	16,91
0.140	Комната сестры-хозяйки	12,78
0.150	Бельевая	7,89
0.160	Палата (3 чел.)	25,83
0.170	Ванная комната	9,35
0.180	Палата (6 чел.)	40,89
0.190	Палата (3 чел.)	25,83
0.200	Клизменная	9,25
0.210	Палата (3 чел.)	25,83
0.220	Буфет раздаточная	8,64
0.230	Тамбур	2,54
0.240	Комната персонала	10,65
0.250	С/у с душевой для персонала	4,62
0.260	Тамбур	2,54
0.270	Помещение для бытовых нужд	8,04
0.280	Тамбур-шлюз изолятора	7,33
0.290	Коридор	41,50
0.300	Тамбур-шлюз палаты	2,91
0.310	Палата изолятора (мельцеровский бокс)	20,23
0.320	С/у	8,24
0.330	Тамбур-шлюз	2,49
0.340	Тамбур-шлюз палаты	3,79
0.350	Палата изолятора (мельцеровский бокс)	16,07
0.360	С/у	6,91
0.370	Тамбур-шлюз	2,49
0.380	Санитарная комната	9,16
0.390	Тамбур-шлюз палаты	3,79
0.400	Палата изолятора (мельцеровский бокс)	16,07
0.410	С/у	6,91
0.420	Тамбур-шлюз	2,49
0.430	Комната персонала	5,90
0.440	С/у с душевой для персонала	2,91
0.450	Инвентарная	5,36
0.460	Процедурная	17,97
0.470	Буфет-раздаточная	6,76
0.480	Лестница	9,55
0.490	Тамбур	1,67
Л0.10	Лоджия остекленная (9 шт.)	5,26
Л0.20	Лоджия остекленная (10 шт.)	6,13
Л0.30	Лоджия остекленная (3 шт.)	2,51
Общая площадь этажа		798,49

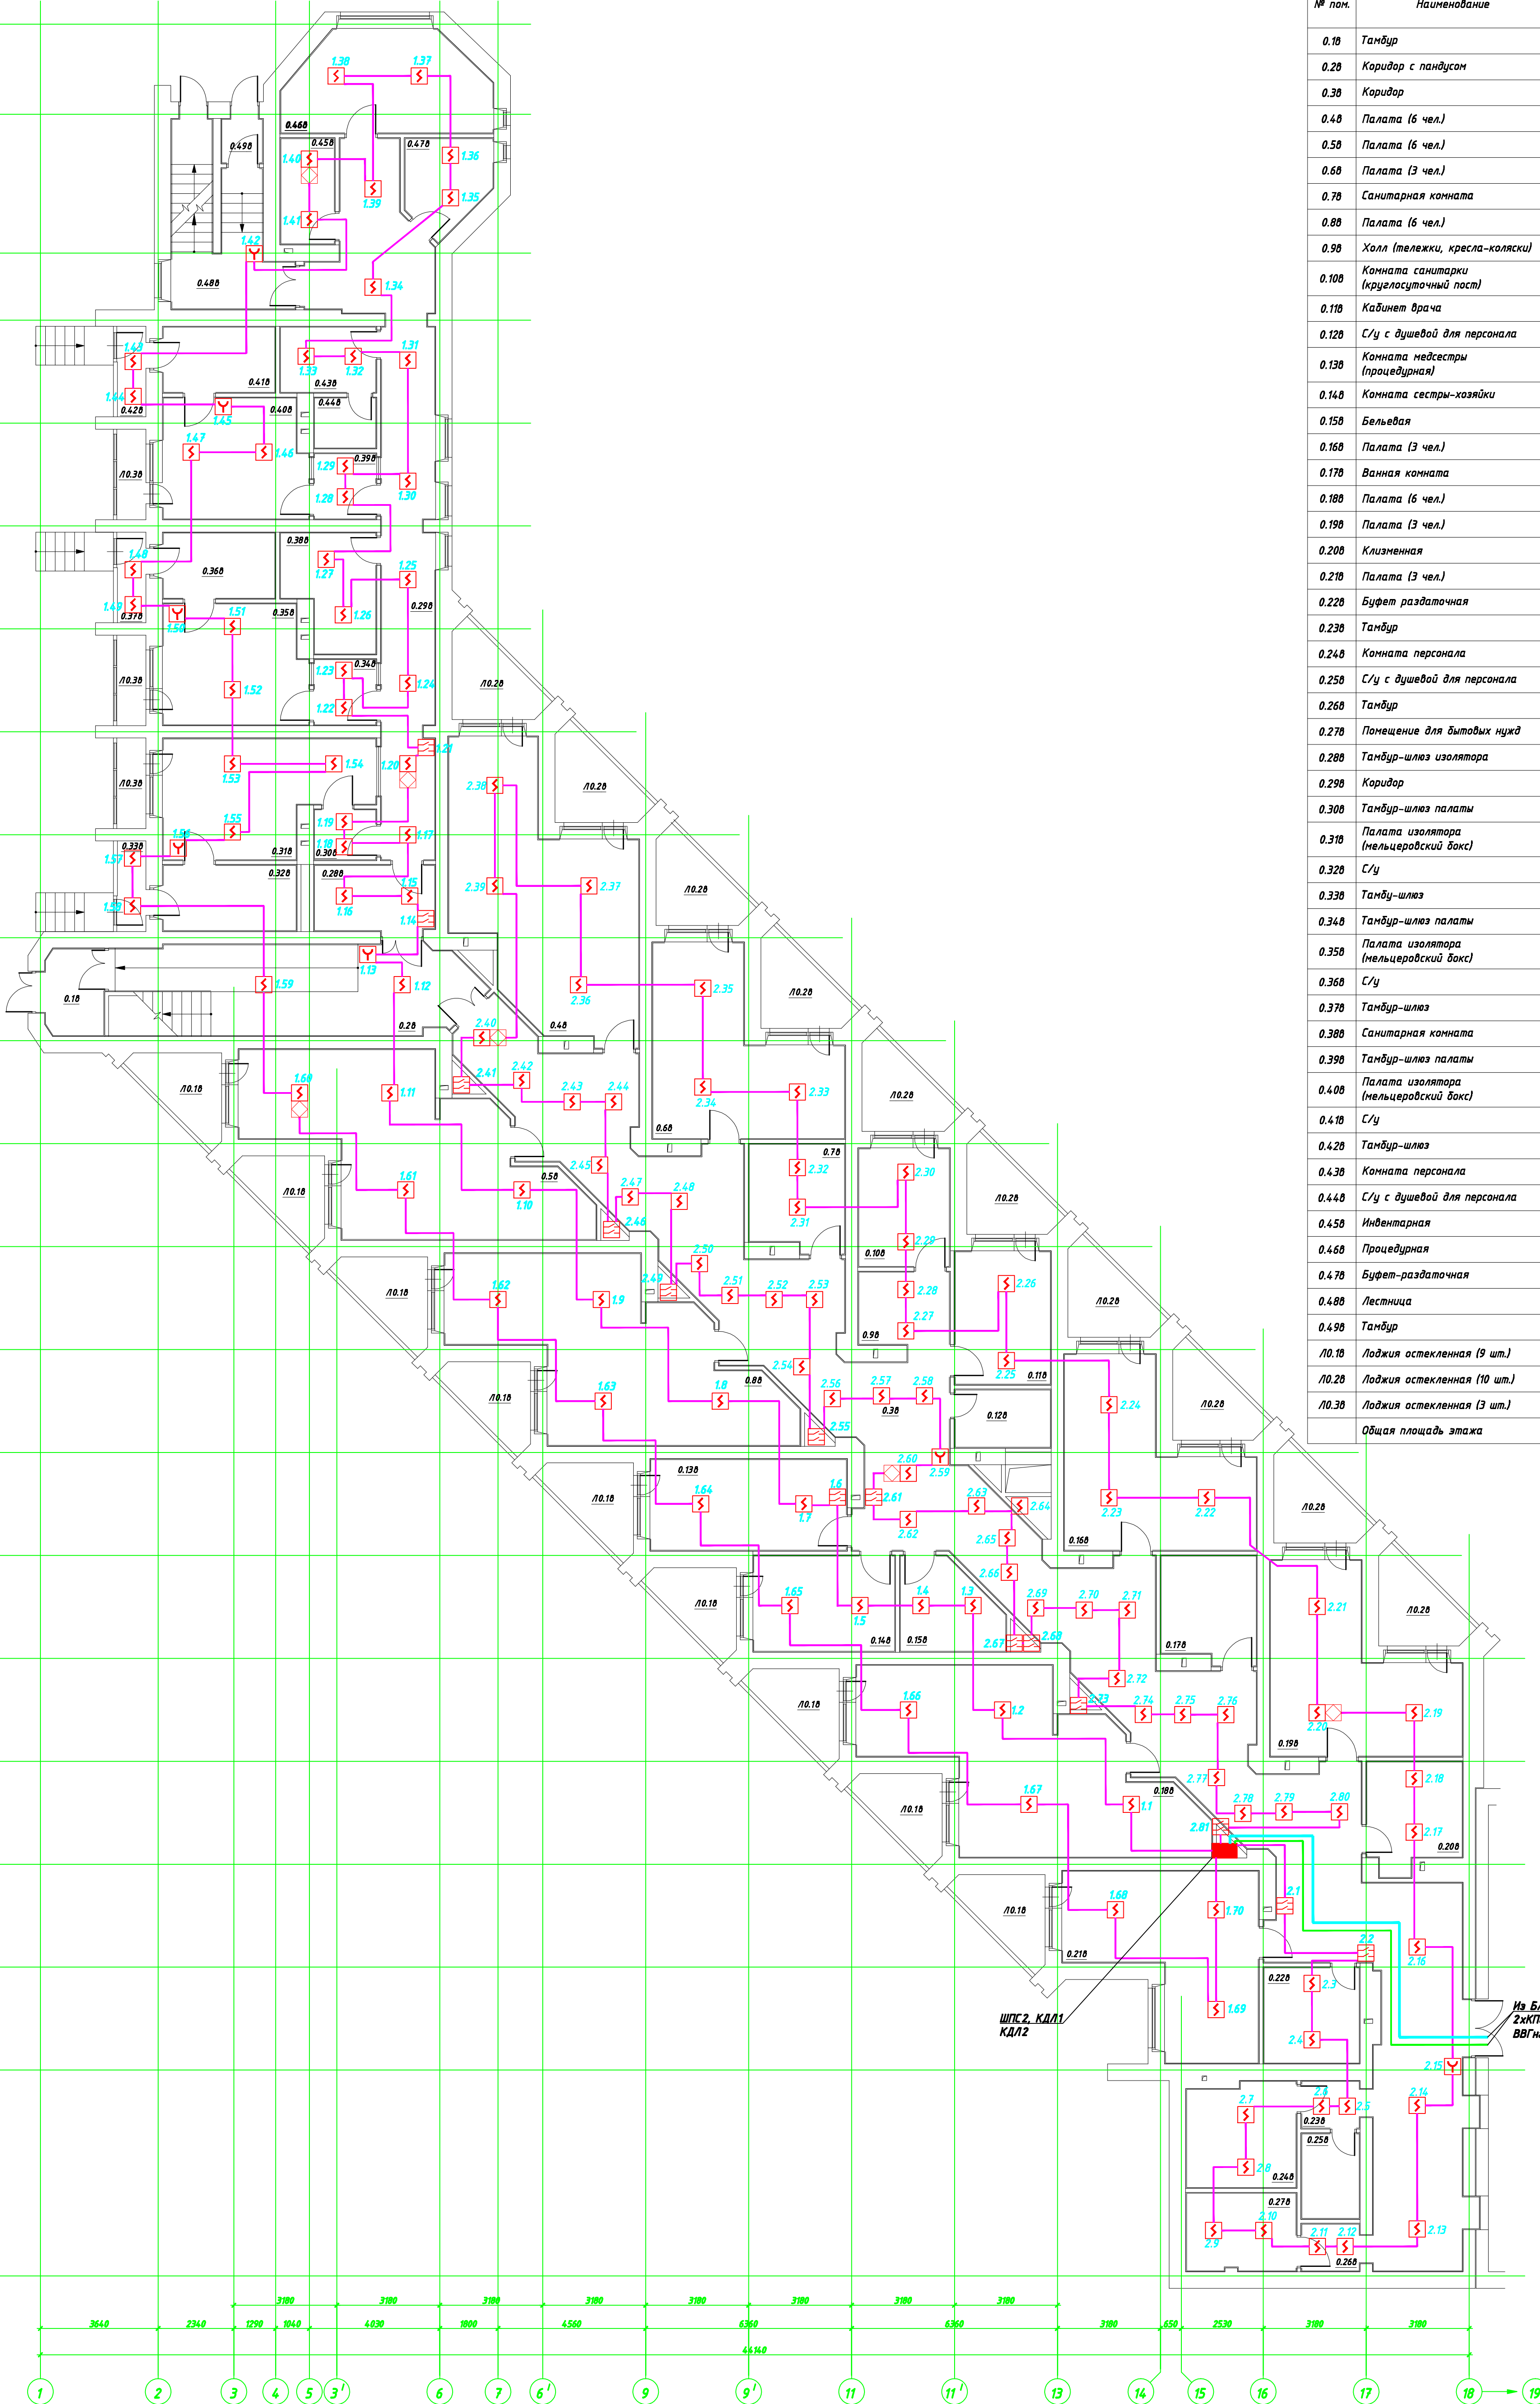

Имя, № табл.	Лист	и дата	Взам. инв. №
Составлено			
Составлено			

00.0000-СПС

Изм.	Колуч.	Лист	№ док.	Подп.	Дата

Система пожарной сигнализации

Стдия	Лист	Листов
РП	9	25

План размещения оборудования и кабельных трасс.
Блок В. План этажа на отк. -3.000

Копировал

Формат А1

СЕРВИСНЫЙ ЦЕНТР