


АСПТ

С2000-АСПТ

Прибор приемно-контрольный и управления автоматическими средствами пожаротушения и оповещателями

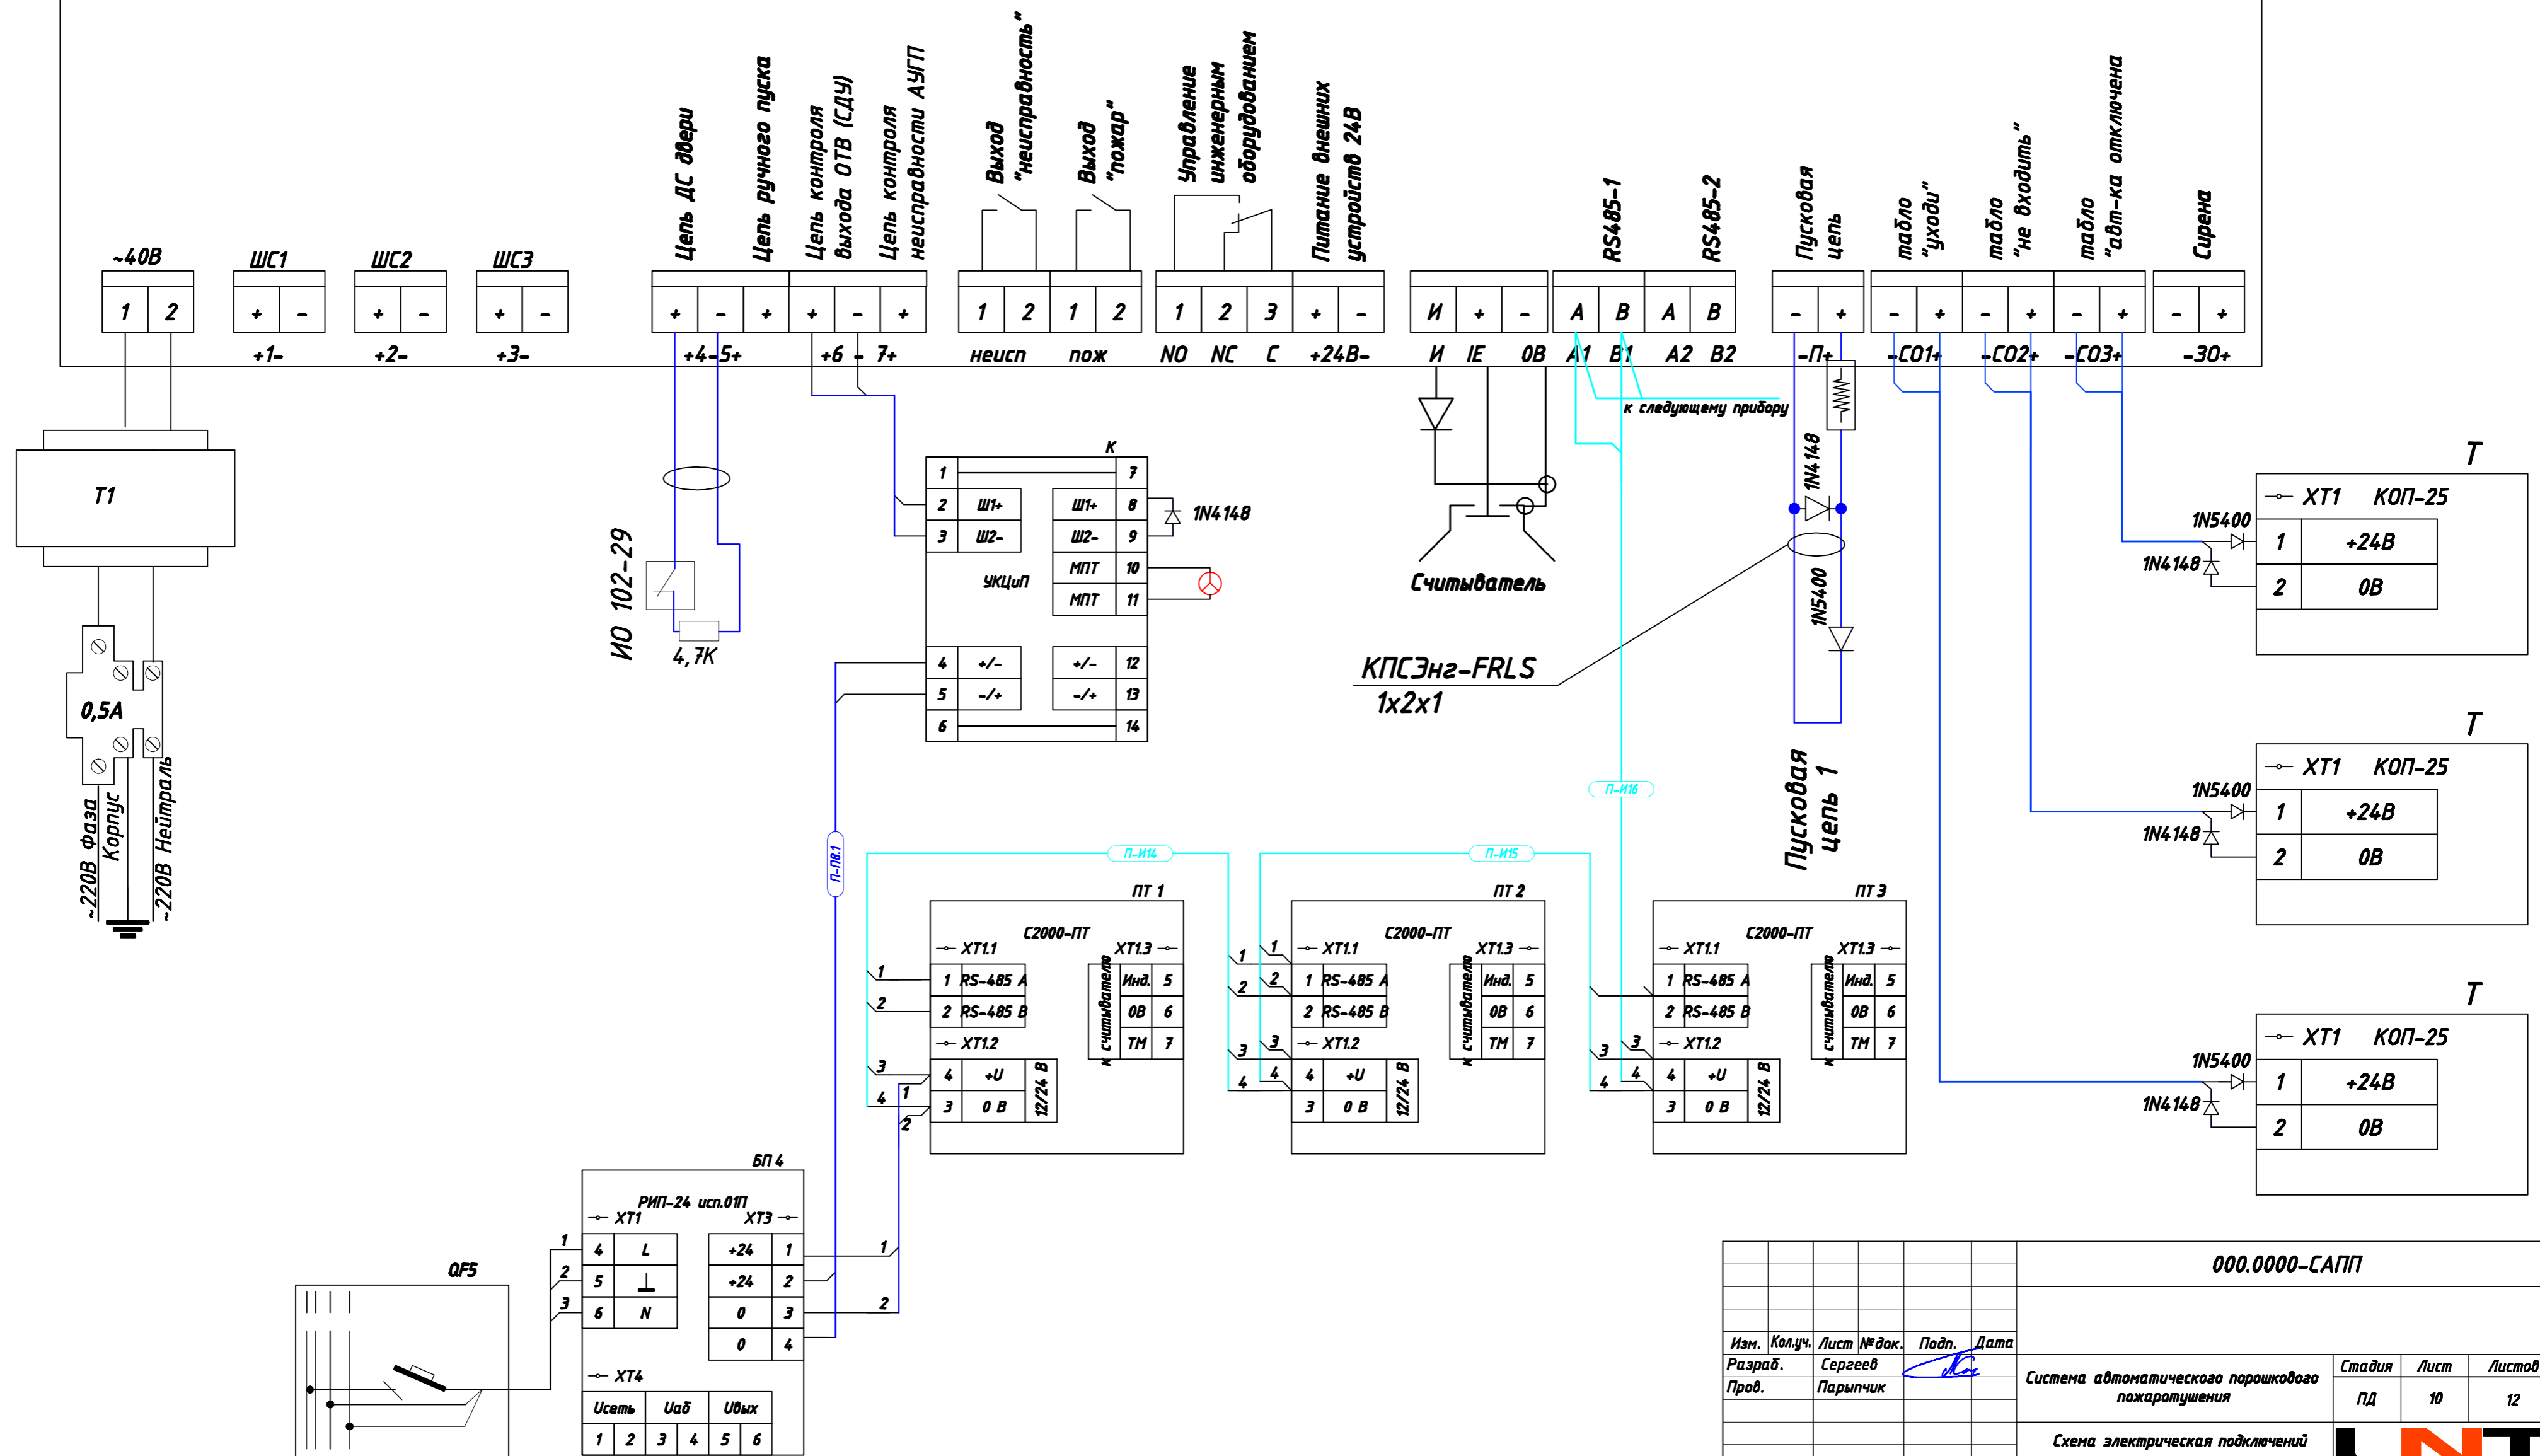

Согласовано

Согласовано

Инд. № подл. Подп. и дата. Взам. инв. №

000.0000-САПП

Изм.	Кол.уч.	Лист № док.	Подп.	Дата
Разраб.	Сергеев			
Пров.	Парыччик			

Система автоматического порошкового пожаротушения

Стадия	Лист	Листов
ПД	10	12

Схема электрическая подключений



Копировал