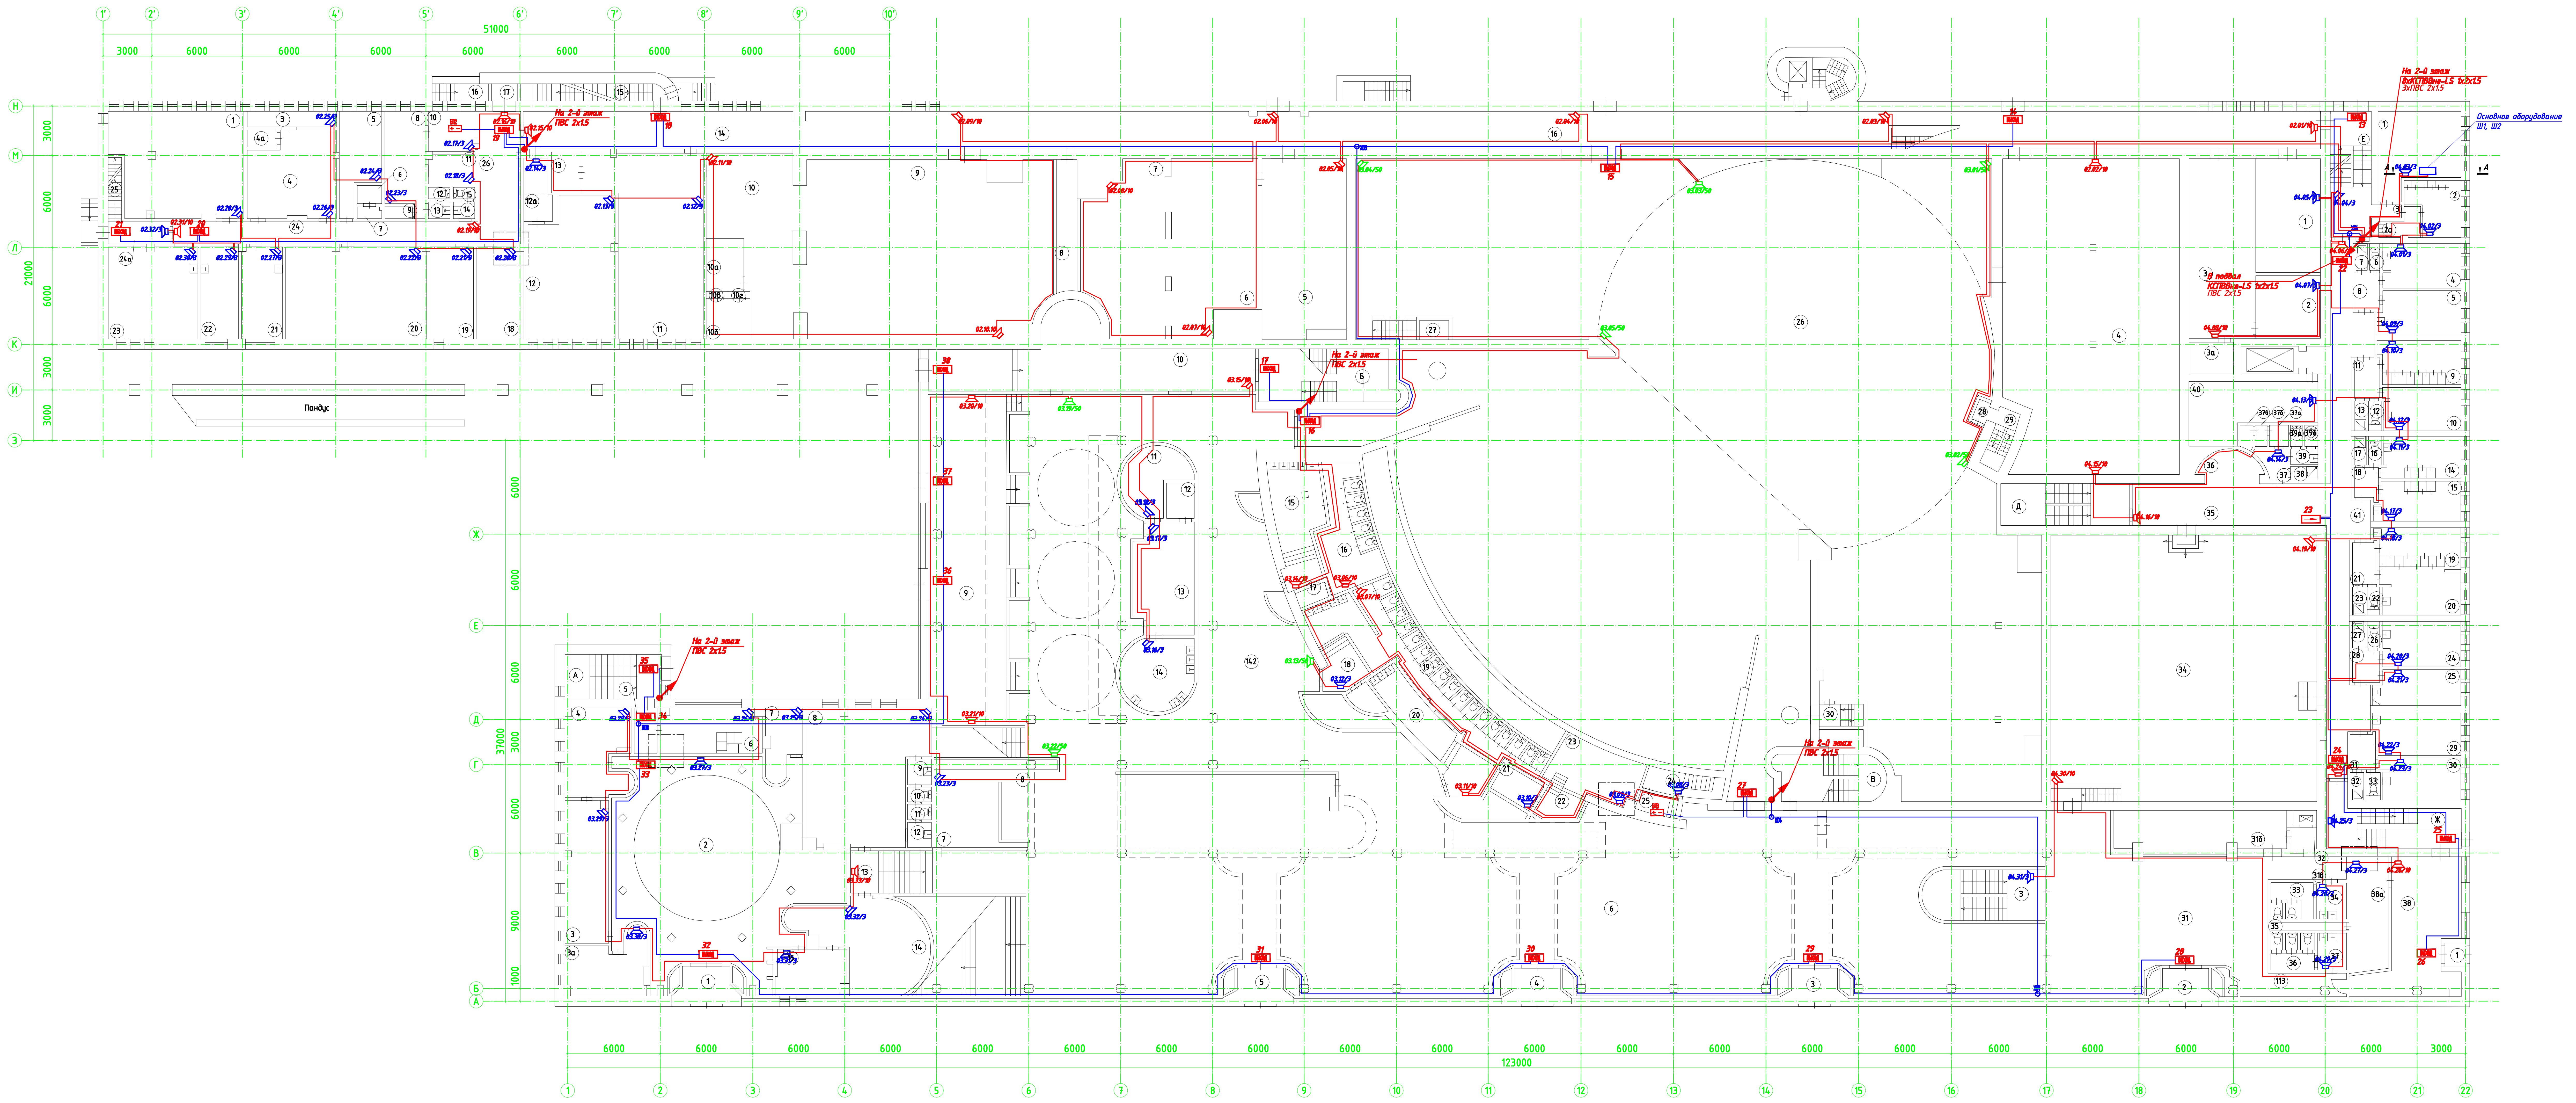

Экспликация помещений

Номера помещений	Наименование	Площадь, м²
1	Постирочная	61,1
3	Венткамера	5,2
4	Венткамера	30,4
4а	Венткамера	2,3
5	Бытовое помещение	14,4
6	Служебное помещение	1,9
7	Служебное помещение	1,4
8	Служебное помещение	17,1
9	Душевая	1,5
10	Подсобное помещение	6,2
11	Подсобное помещение	7,6
12	Уборная	1,1
13	Умывальная	1,9
14	Умывальная	1,8
15	Уборная	1,3
16	Тамбур	2,5
17	Лестница	12,0
18	Кабинет	16,1
19	Кабинет	15,5
20	Мастерская	51,9
21	Гладильная	15,3
22	Подсобное помещение	14,2
23	Подсобное помещение	33,6
24	Коридор	28,4
24а	Коридор	6,0
25	Лестница	3,1
1	Склад	31,7
2	Склад	16,9
3	Склад	47,3
3а	Склад	8,2
4	Склад	222,8
5	Склад	64,7
6	Склад	59,4
7	Склад	54,5
8	Служебное помещение	11,0
9	Подсобное помещение	181,7
10	Мастерская	52,0
10а	Подсобное помещение	8,1
10б	Подсобное помещение	5,8
10в	Подсобное помещение	0,3
10г	Подсобное помещение	0,3
11	Помещение слесаря	46,9
11а	Подсобное помещение	4,7
12	Мастерская	49,8
12а	Коридор	7,8
13	Сушилка	19,3
14	Коридор	47,2
15	Лестница	13,5
16	Коридор	161,7
1	Гримерная	27,4
2	Кабинет	12,7
2а	Коридор	3,6
3	Коридор	1,9
4	Уборная артистов	13,1
5	Уборная артистов	13,9
6	Уборная	1,1
7	Душевая	1,4
8	Коридор	4,4
9	Уборная артистов	12,7
10	Уборная артистов	13,1
11	Коридор	4,0
12	Уборная	1,0
13	Душевая	1,5
14	Уборная артистов	13,1
15	Уборная артистов	12,1
16	Уборная	1,2
17	Душевая	1,5
18	Коридор	3,9
19	Уборная артистов	13,5
20	Уборная артистов	13,2
21	Коридор	3,8
22	Уборная	1,2
23	Душевая	1,6
24	Уборная артистов	13,6
25	Уборная артистов	12,9
26	Уборная	1,1
27	Душевая	1,6
28	Коридор	3,9
29	Уборная артистов	14,2
30	Уборная артистов	13,2
31	Коридор	3,8
32	Душевая	1,6
33	Уборная	1,4
34	Репитиционная	300,7
35	Коридор	32,2
36	Коридор	7,5
37	Коридор	3,8
37а	Коридор	1,7
37б	Подсобное помещение	1,2
37в	Подсобное помещение	1,3
38	Душевая	1,7
39	Умывальная	2,0
39а	Уборная	1,1
39б	Уборная	1,4
40	Костюмерная	27,4
41	Коридор	62,9
1	Тамбур	2,5
2	Тамбур	8,7
3	Тамбур	8,7
4	Тамбур	8,7
5	Тамбур	8,7
6	Фойе	1385,8
7	Служебное помещение	21,3
8	Шкаф	5,9
9	Фойе	109,0
10	Коридор	73,4
11	Сервировочная	13,5
12	Комната персонала	4,7
13	Подсобное помещение	26,9
14	Моечная	18,6
15	Умывальная	17,8
16	Уборная	27,3
17	Кладовая	2,1
18	Умывальная	22,1
18а	Кладовая	2,7
19	Уборная	40,6
20	Умывальная	21,8
21	Электрощитовая	5,8
22	Коридор	4,9
23	Регулировочная	16,0
24	Лестница	8,1
25	Коридор	3,2
26	Сцена репетиционная	1500,8
27	Тамбур	3,0
28	Тамбур	1,5
29	Лестница	5,3
30	Лестница	4,0
31	Фойе	122,8
31а	Коридор	4,3
31б	Гардеробная	29,1
31в	Коридор	7,7
31г	Коридор	8,5
32	Служебное помещение	3,2
33	Туалет	6,3
34	Умывальная	4,3
35	Служебное помещение	3,5
36	Туалет	6,8
37	Умывальная	4,1
38	Фойе	40,8
38а	Гардеробная	18,8
1	Тамбур	8,7
2	Вестибюль	173,5
3	Касса	25,2
3а	Кабинет	19,3
4	Комната персонала	20,6
5	Коридор	4,4
6	Комната для отдыха	18,9
7	Касса	10,0
8	Детская	53,2
9	Умывальная	2,5
10	Уборная	1,3
11	Уборная	1,2
12	Умывальная	2,4
13	Коридор	14,6
14	Комната для отдыха	40,9
15	Кабинет	12,5
А	Лестничная клетка	17,5
Б	Лестничная клетка	26,0
В	Лестничная клетка	25,1
Г	Лестничная клетка	11,6
Д	Лестничная клетка	21,5
Е	Лестничная клетка	22,5
Ж	Лестничная клетка	24,1
З	Лестничная клетка	24,8

Согласовано

Согласовано

Инв. № подл.

Подп. и дата

Взам. инв. №

Изм.	Кол.уч.	Лист	№ док.	Подп.	Дата	**00.0000-СОУЭ**
ГИП		Ляшенко				Система оповещения и управления эвакуацией при пожаре
Пров.		Парыпчик				
Разраб.		Долгополов				План расположения оборудования и кабельных трасс. 1-ый этаж.

Стадия	Лист	Листов
РП	5	11

LNT
СЕРВИСНЫЙ ЦЕНТР

Копировал

Формат А2х4